



ARBON

BUSHALTESTELLEN ROTBUCH AN AMRISWILERSTRASSE

Sanierung Bushaltestellen
gemäss Behindertengleichstellungsgesetz (BehiG)

AUFLAGEPROJEKT 2023

Normalprofil 1:50

Strassen Nr.	RBBS	Baustellen Nr.
H474	BP86-BP90	4401.162
PROJEKTVERFASSER :		PLAN NR. 4840.6-01
RIBI BLUM AG		FORMAT : 30x84
INGENIEURE UND PLANER SIA USIC KONSUMHOF 3 CH-8590 ROMANSHORN		Aend. Gez. Entw. Kontr. Datum
T +41 71 466 1010 F +41 71 466 1011 INFO@RIBIBLUM.CH		idm scv scv 13.10.2023
GENEHMIGUNG :		AUSFERTIGUNG FÜR :
Kantonales Tiefbauamt Der Kantonsingenieur:		

DIMENSIONIERUNGSGRUNDLAGEN


Tragfähigkeitsklassen S2
Verkehrslastklasse T4

FESTIGKEITEN

Planie Strasse ME > 100 MN/m²
Planie Trottoir ME > 15 MN/m²

HÖHENTOLERANZEN

Planie +/- 10 mm
Planum +/- 20 mm

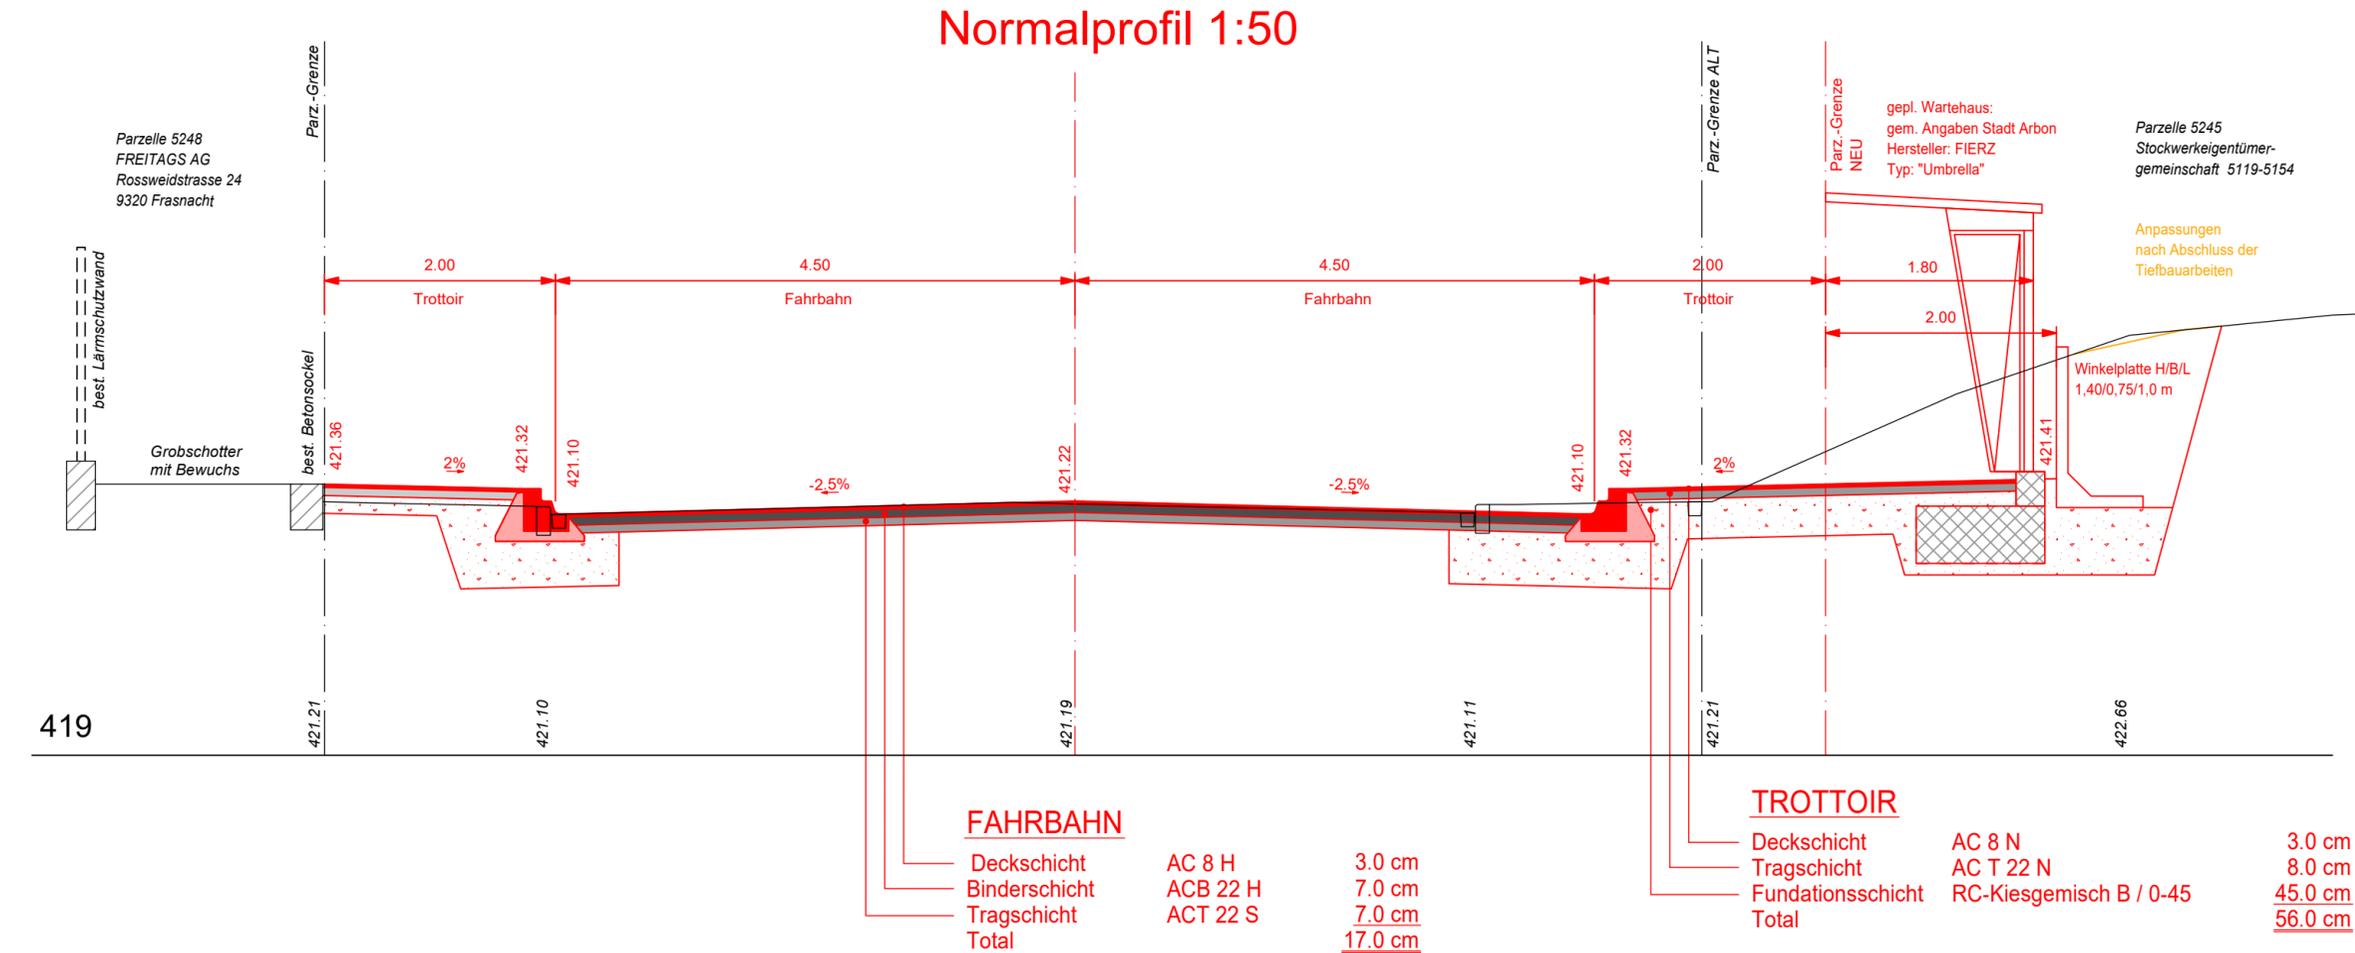

EINFASSUNGEN

- TG-222.411 Bundstein Typ 12 1-reihig
- TG-222.441 Stellplatte SN8
- TG-222.452 Randstein RN 15 kombiniert mit Wasserstein Typ 12
- TG-222.465 Sonderbordstein mit Wasserführung Anschlag 22 cm