


# Grabeninstandstellung, Stadt Arbon

## Normalprofil 1:20

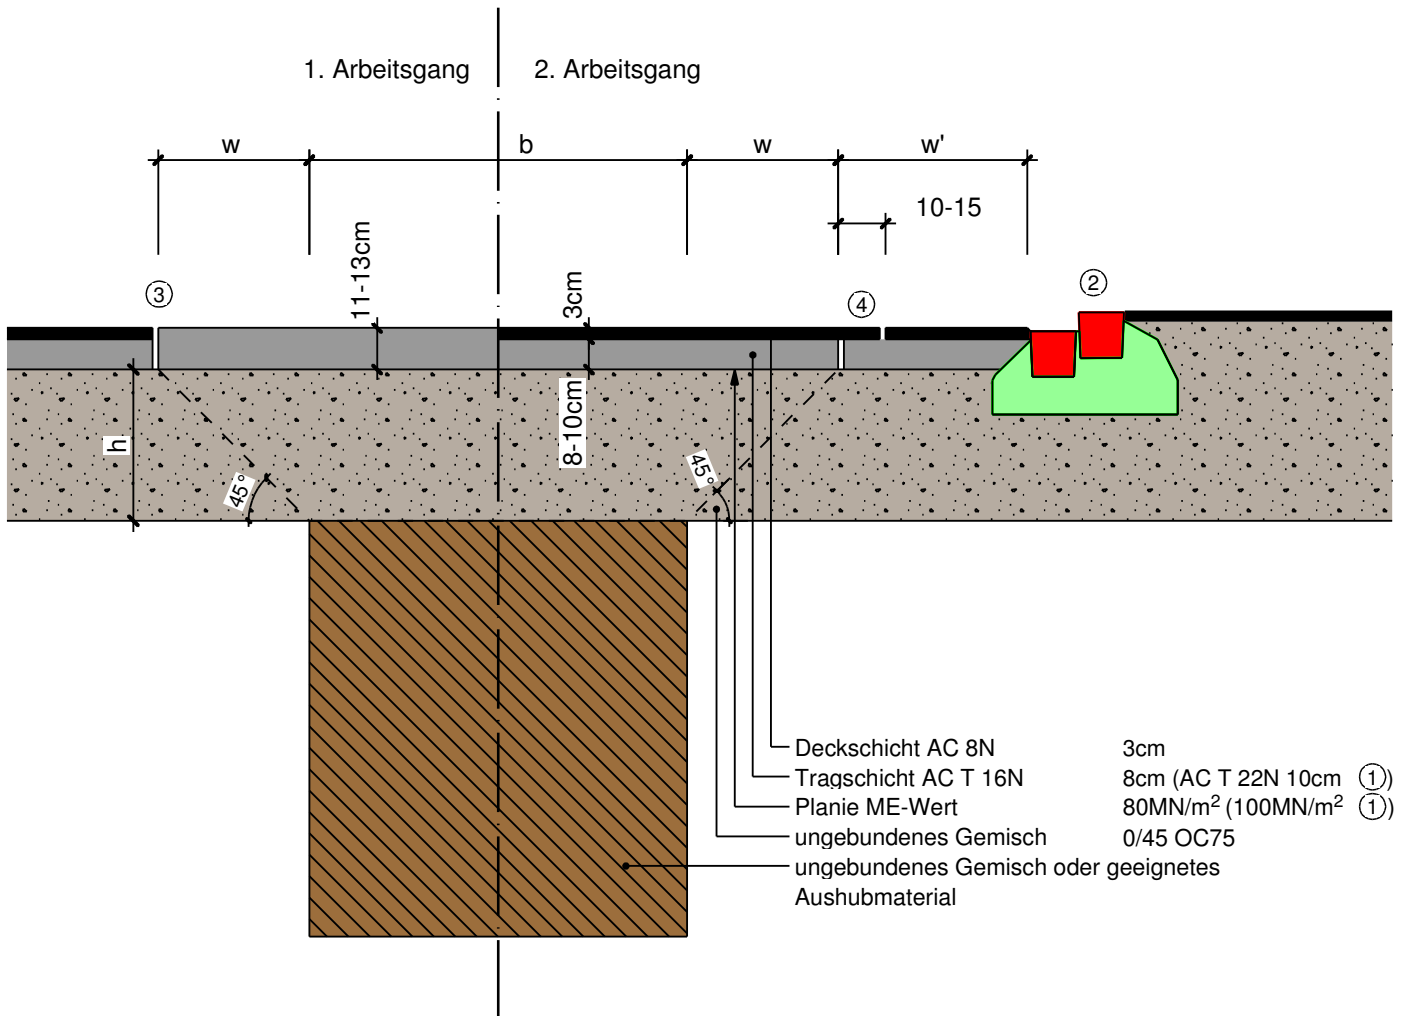

- ① für Hauptsammelstrassen (Sonnenhügelstrasse, Schöntalstrasse)
- ② Zustand der Randabschlüsse muss im Vorfeld der Baumassnahmen bestimmt werden
- ③ Nachschneiden Belag nur mit Schneidfräse
- ④ Anschluss Deckbelag mit Fugenband oder Fugenpaste
- w entspricht Kofferstärke h, min. 40cm
- w' wenn w' < 50cm muss der Belag bis zum Randabschluss entfernt werden

Gemäss VSS SN 640 535c



Normalie 1

Datum

29.März 2011