




GRUNDRISS UG MST. 1:100

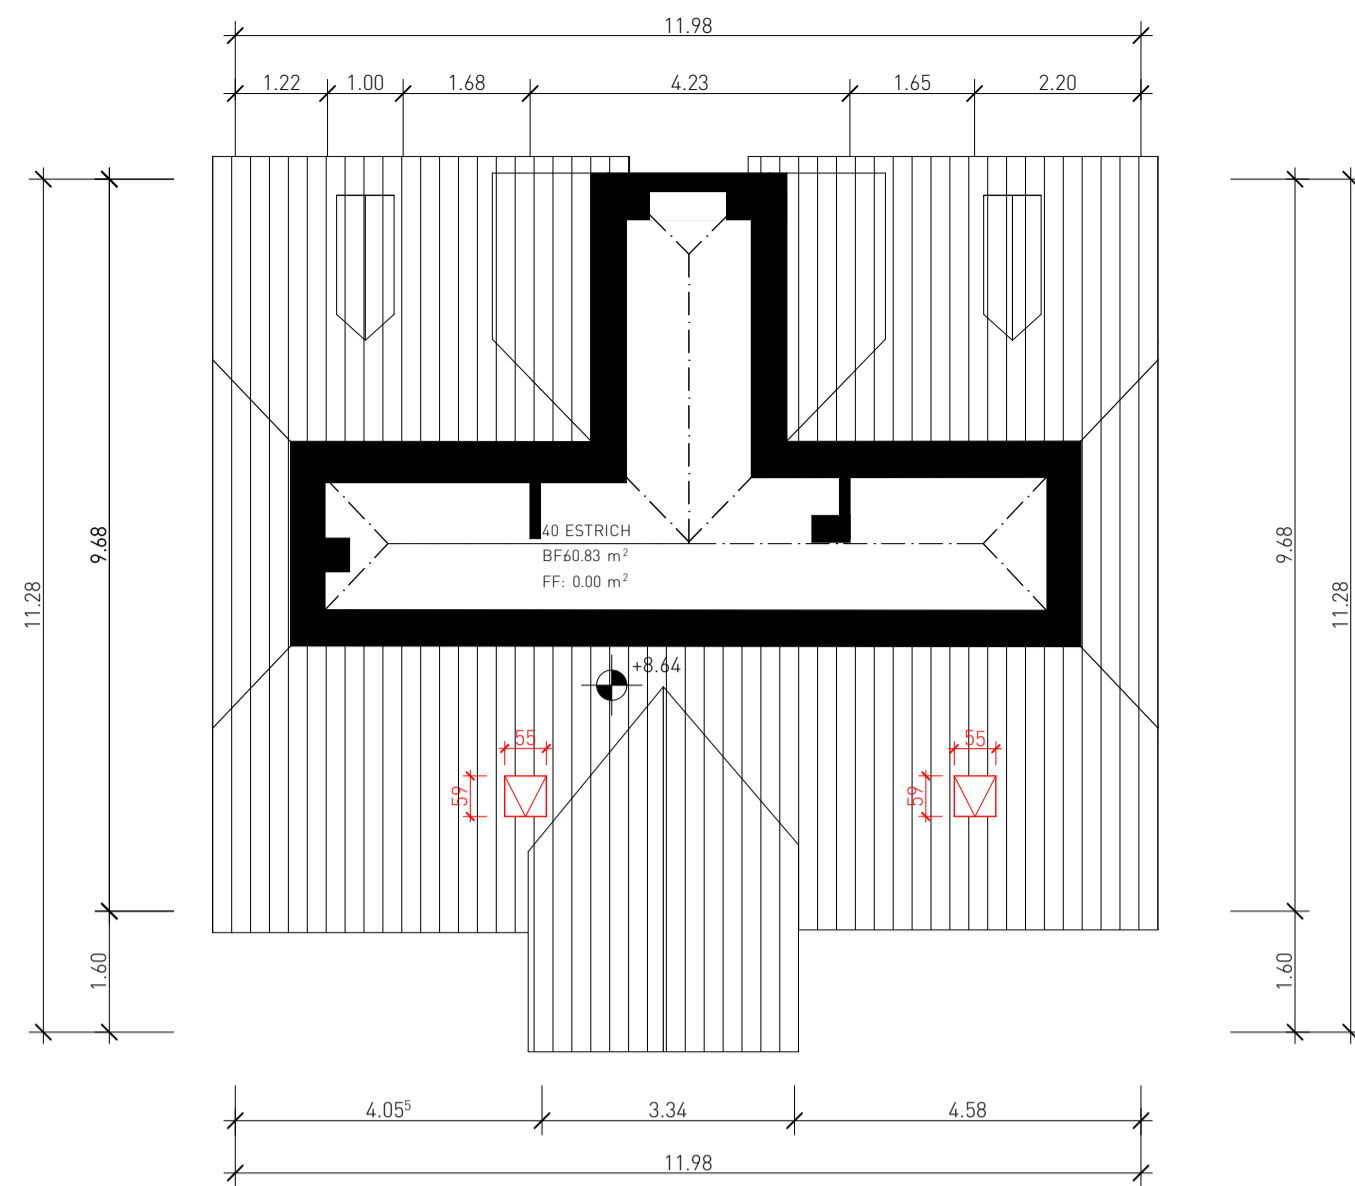


GRUNDRISS DG MST. 1:100

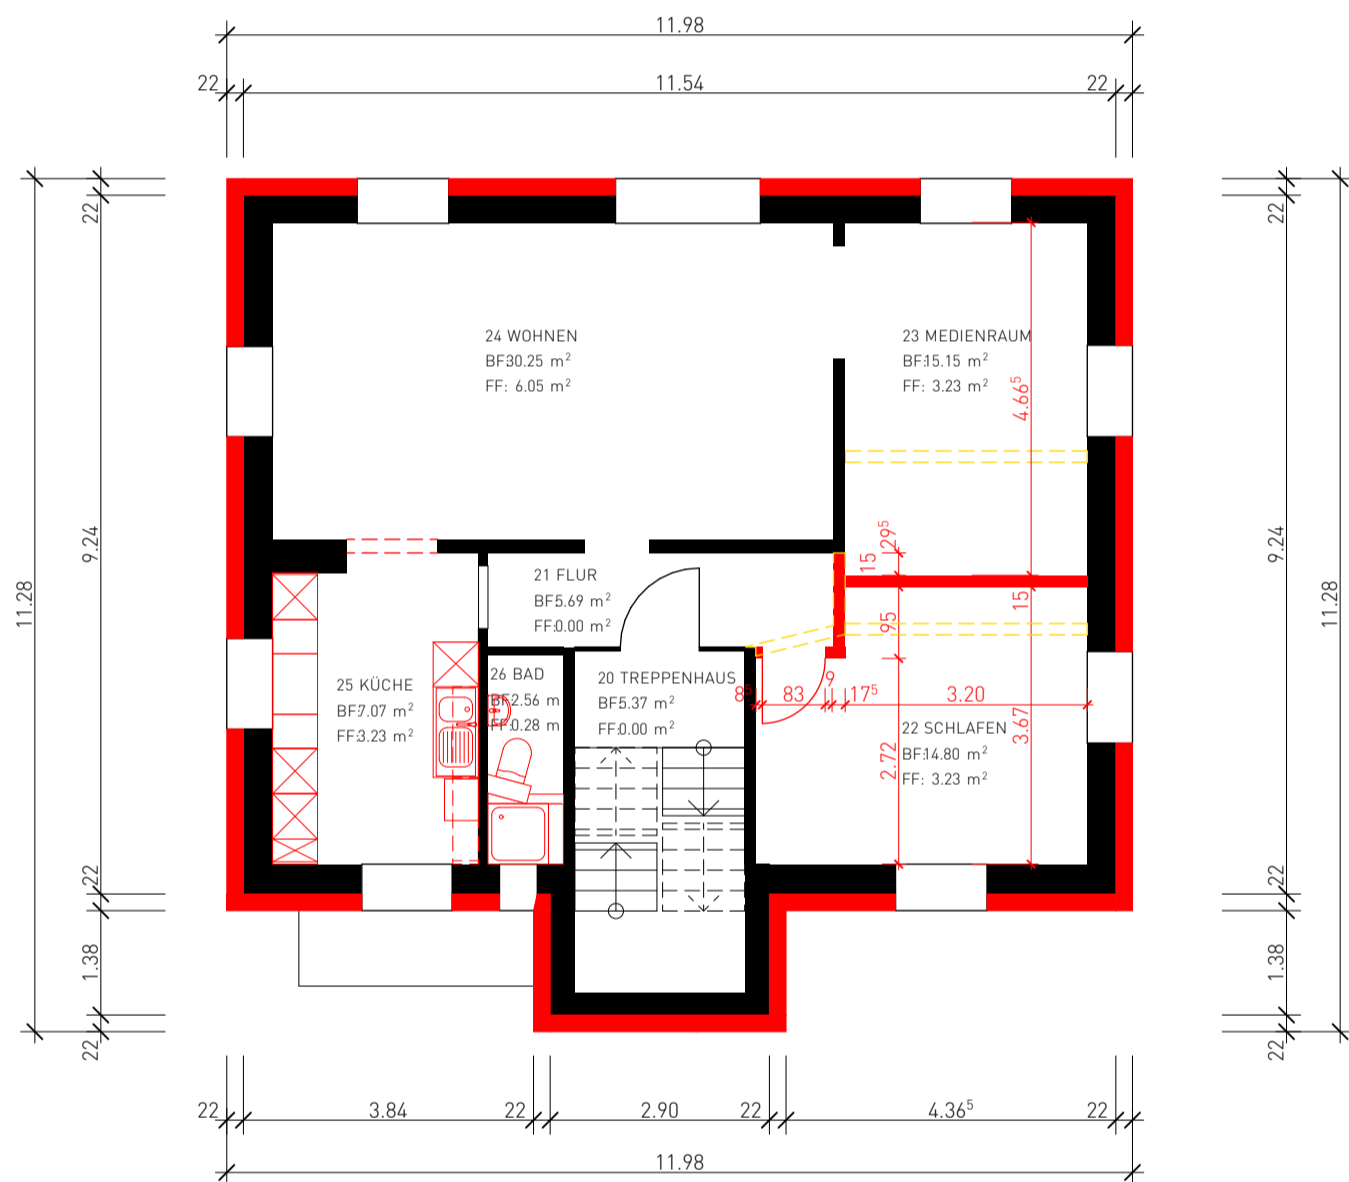


GRUNDRISS 1.OG MST. 1:100

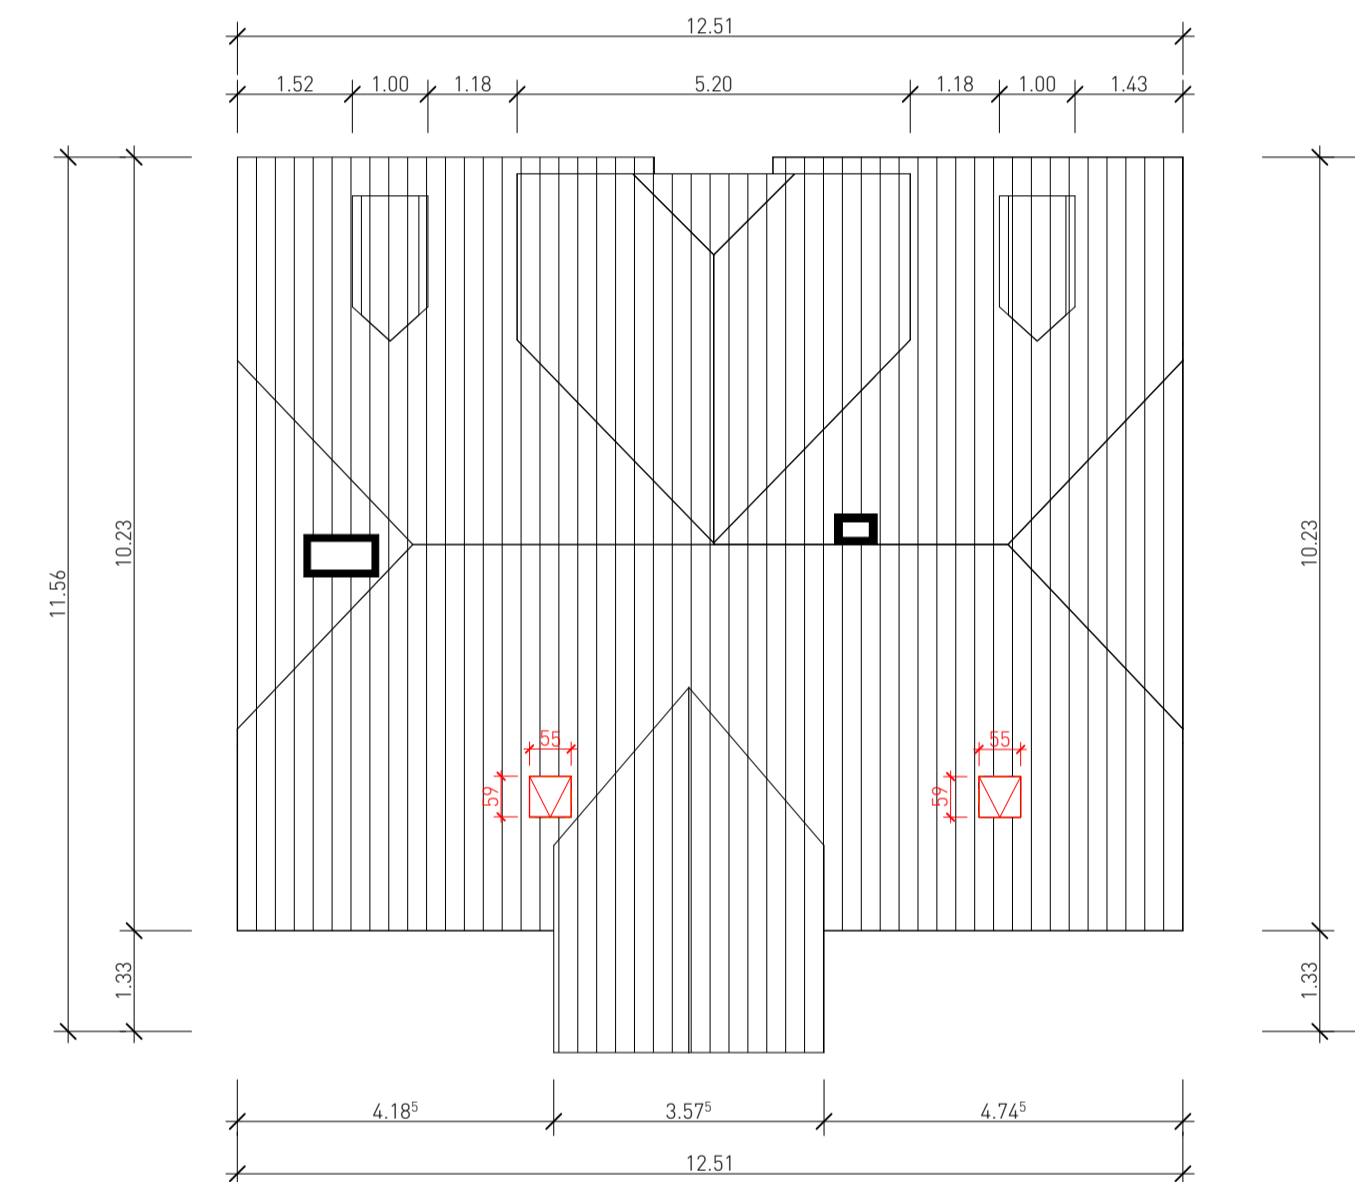


DACHAUFSICHT MST. 1:100

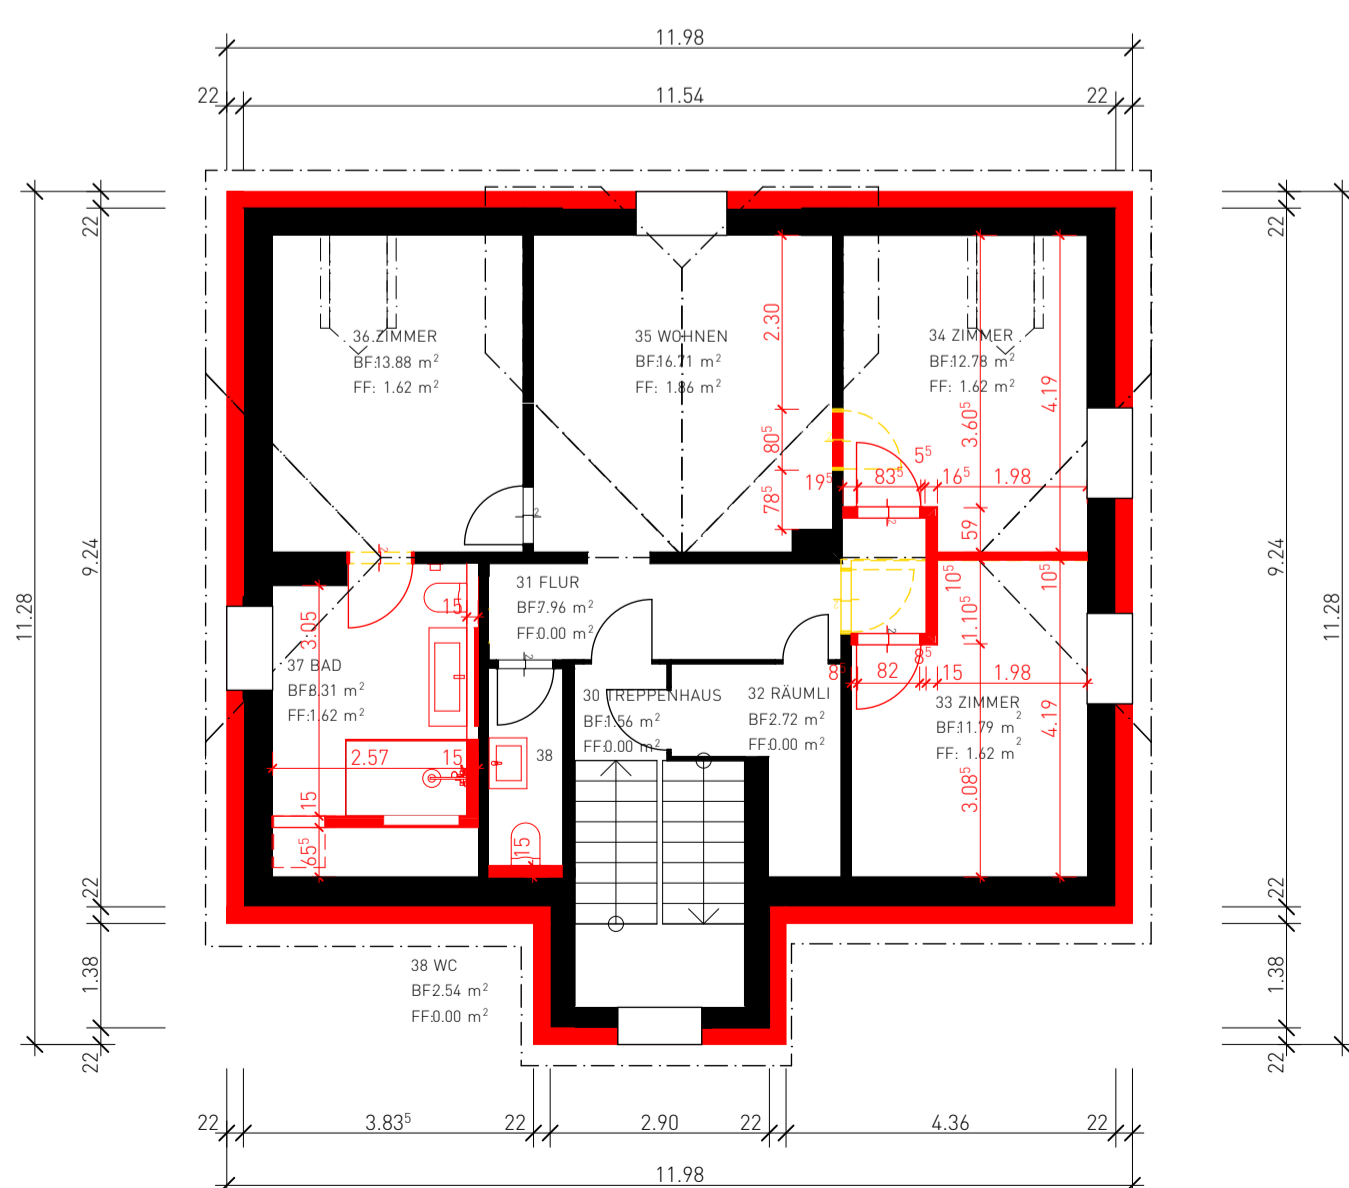

GRUNDRISS 2.OG MST. 1:100

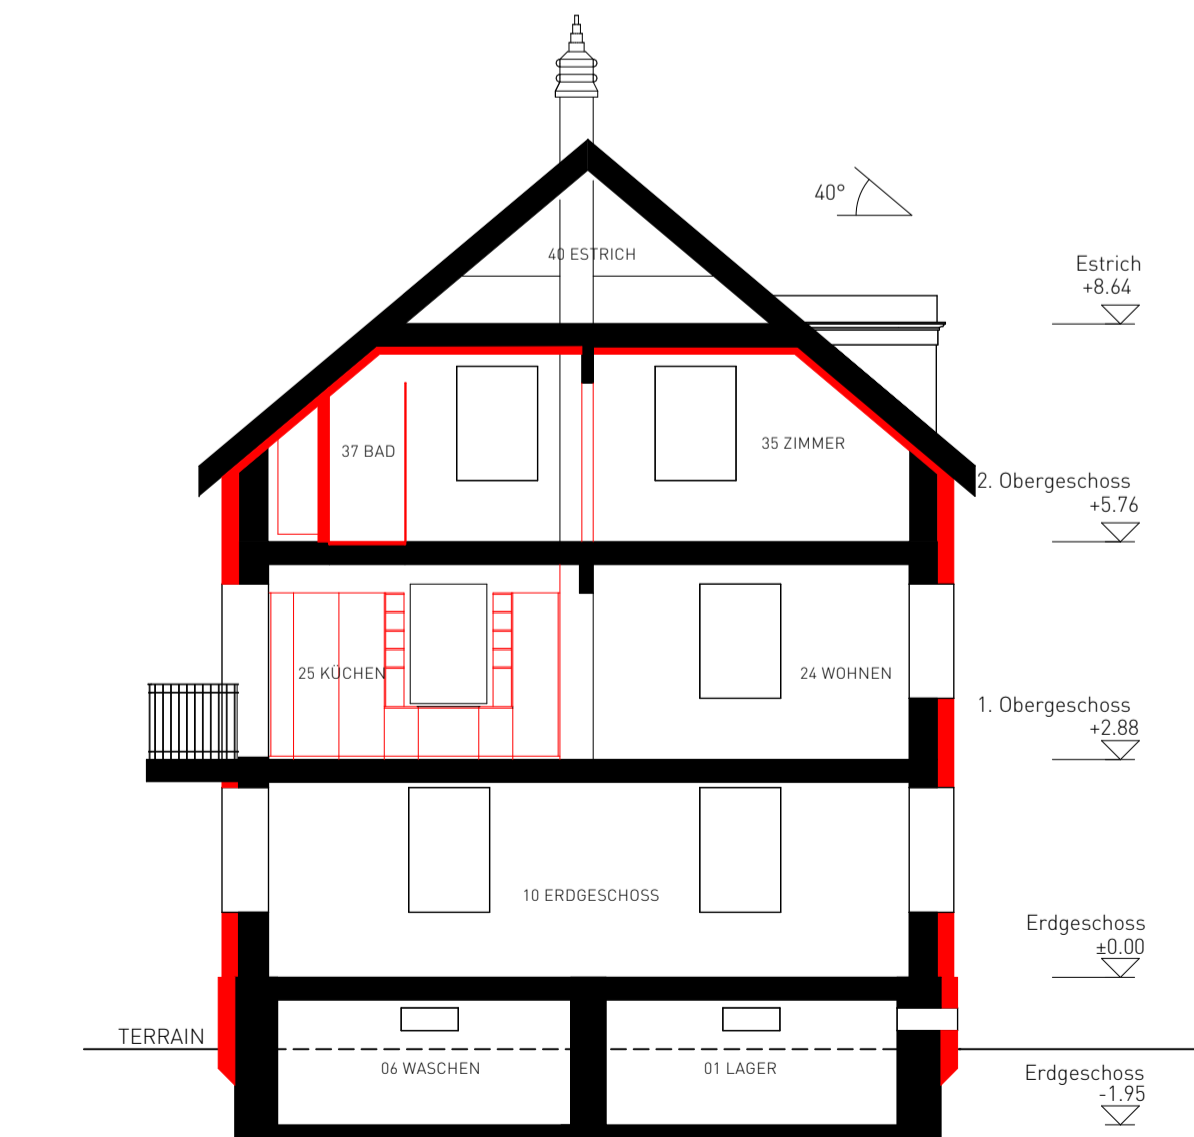

SCHNITT MST. 1:100

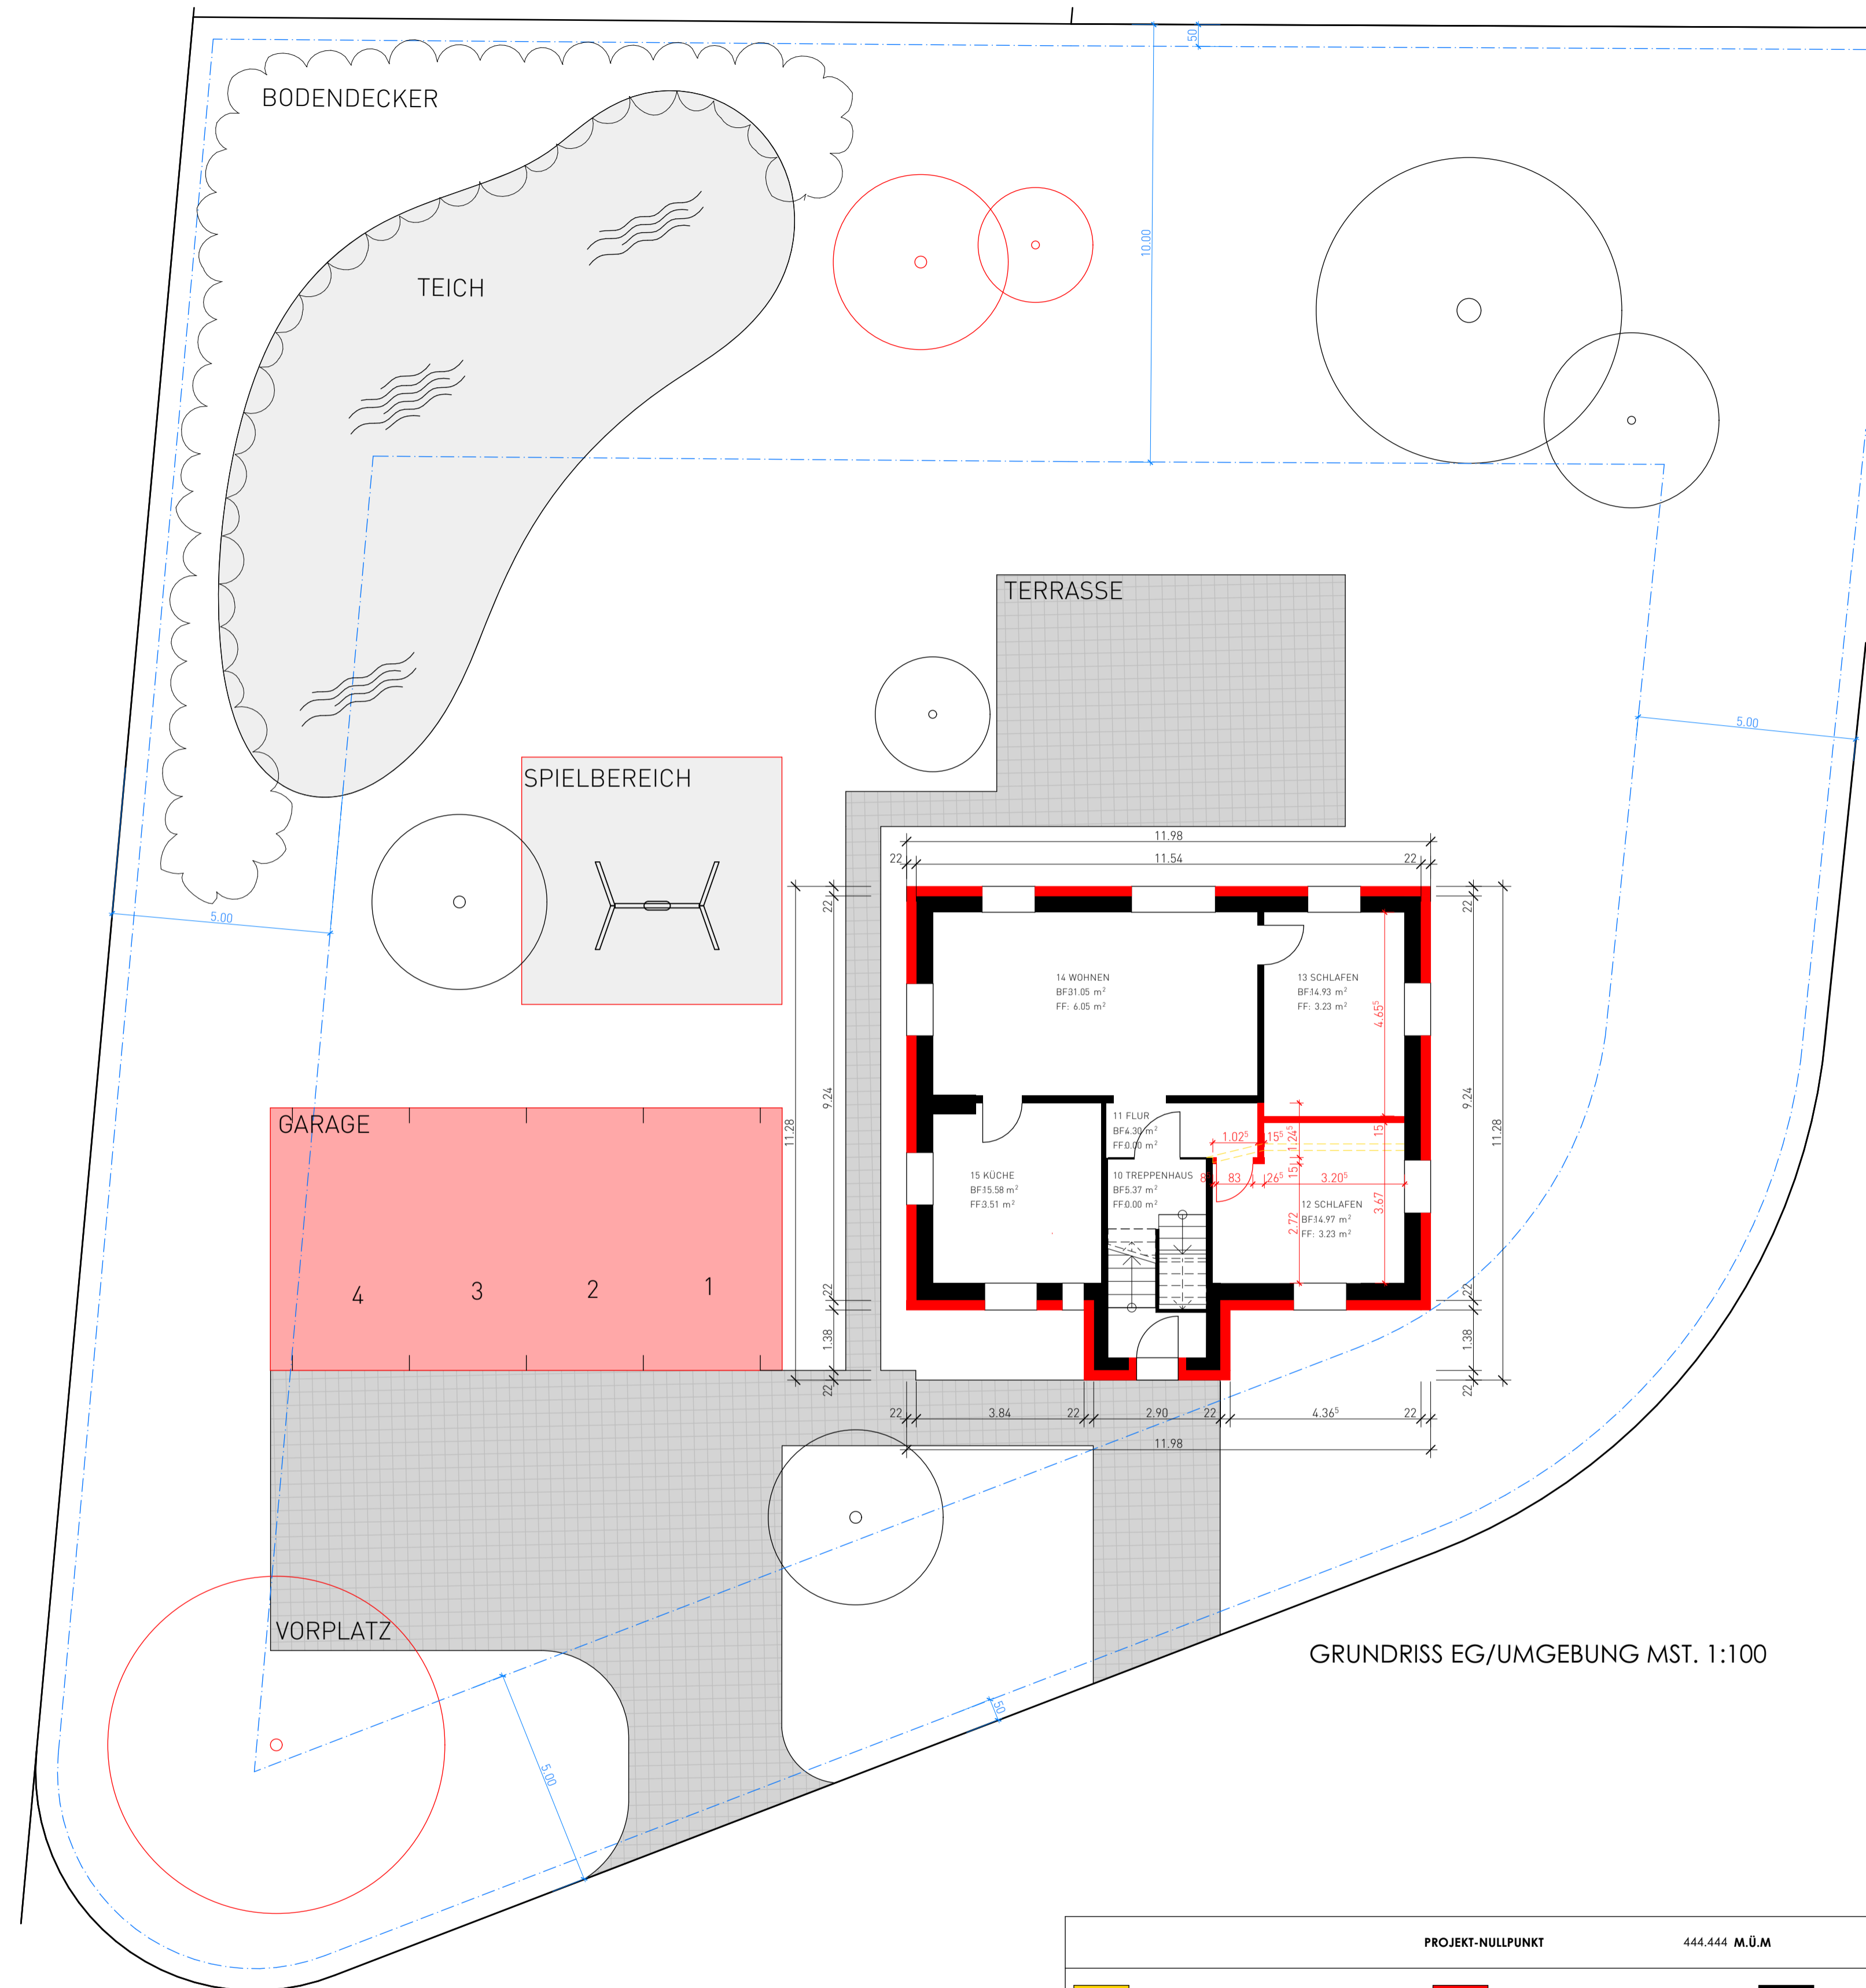

GRUNDRISS EG/UMGEBUNG MST. 1:100

PROJEKT-NULLPUNKT		444.444 M.Ü.M.
<span style="background-color: yellow; border: 1px solid black; display: inline-block; width: 10px; height: 10px;"></span> ABRUCH	<span style="background-color: red; border: 1px solid black; display: inline-block; width: 10px; height: 10px;"></span> NEU	<span style="background-color: black; border: 1px solid black; display: inline-block; width: 10px; height: 10px;"></span> BESTAND
BAUHER:	MAX MÜSTER MUSTERSTRASSE 5D 6840 MÜSTERHÜSE	
PROJEKT:	RENOVATION MAX MÜSTER MUSTERSTRASSE 3A / 6840 MÜSTERHÜSE	
PLAN:	UMBAU, GRUNDRISS, SCHNITTE, UMGEBUNG	
MASSSTAB:	1:100/ 1:500	ERSTELLER: ARCHITEKTUR WINKELRIED
ERSTELLDATUM:	14.11.2011	DRUCKDATUM: 16.11.2011
BAUHER:	GRUNDEIGENTÜMER:	ARCHITEKT:
ORF / DATUM:	ORF / DATUM:	ORF / DATUM:
UNTERSCHRIFT:	UNTERSCHRIFT:	UNTERSCHRIFT: