




NORDFASSADE MST. 1:100

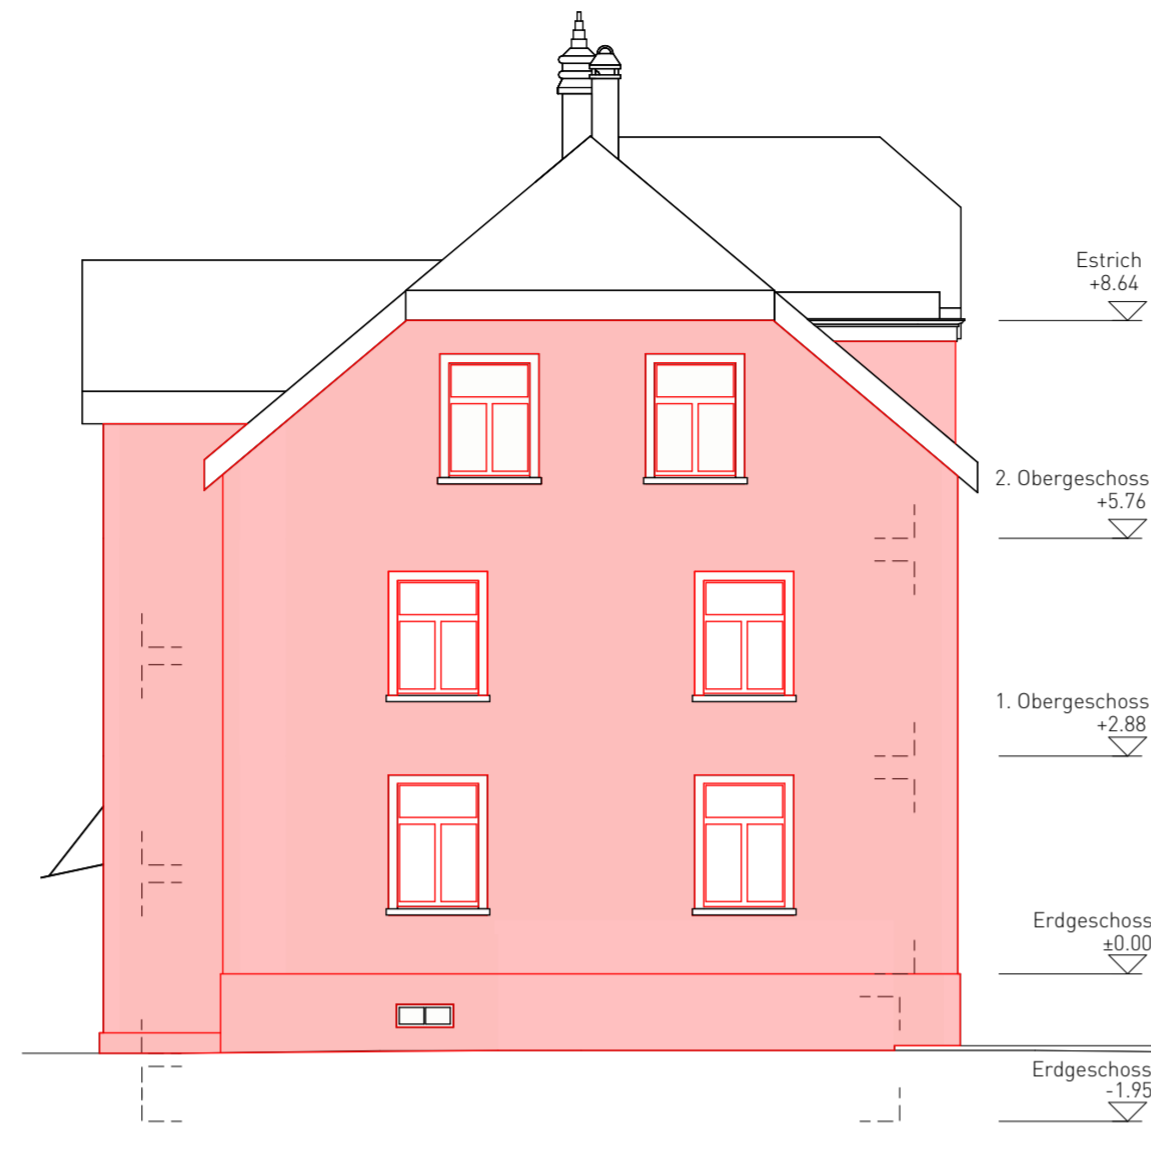


OSTFASSADE MST. 1:100

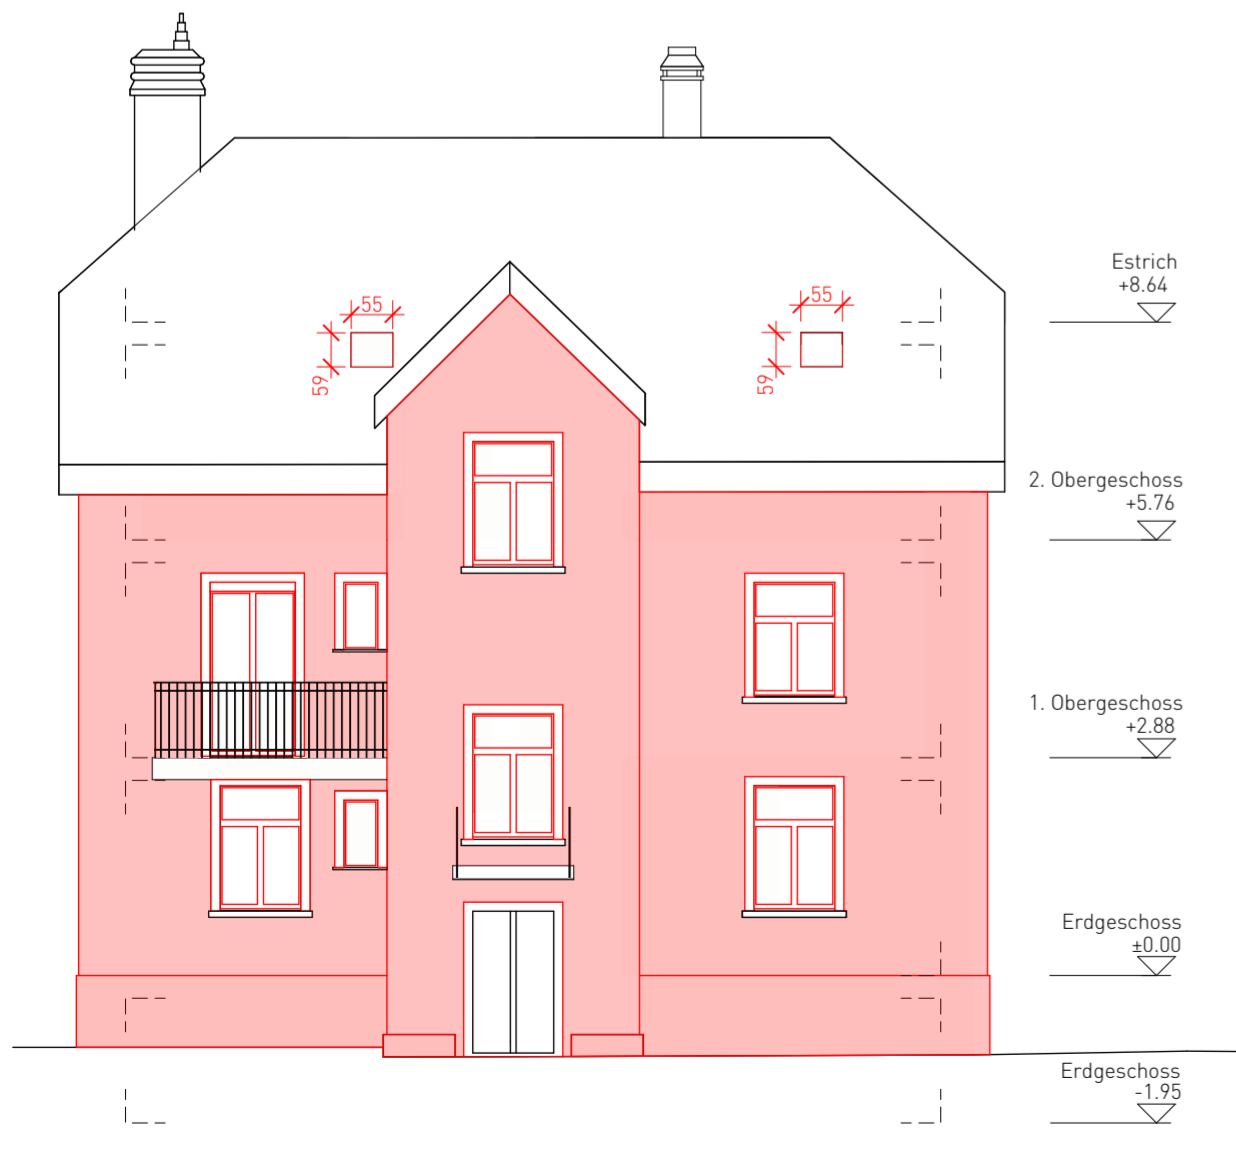

SÜDFASSADE MST. 1:100

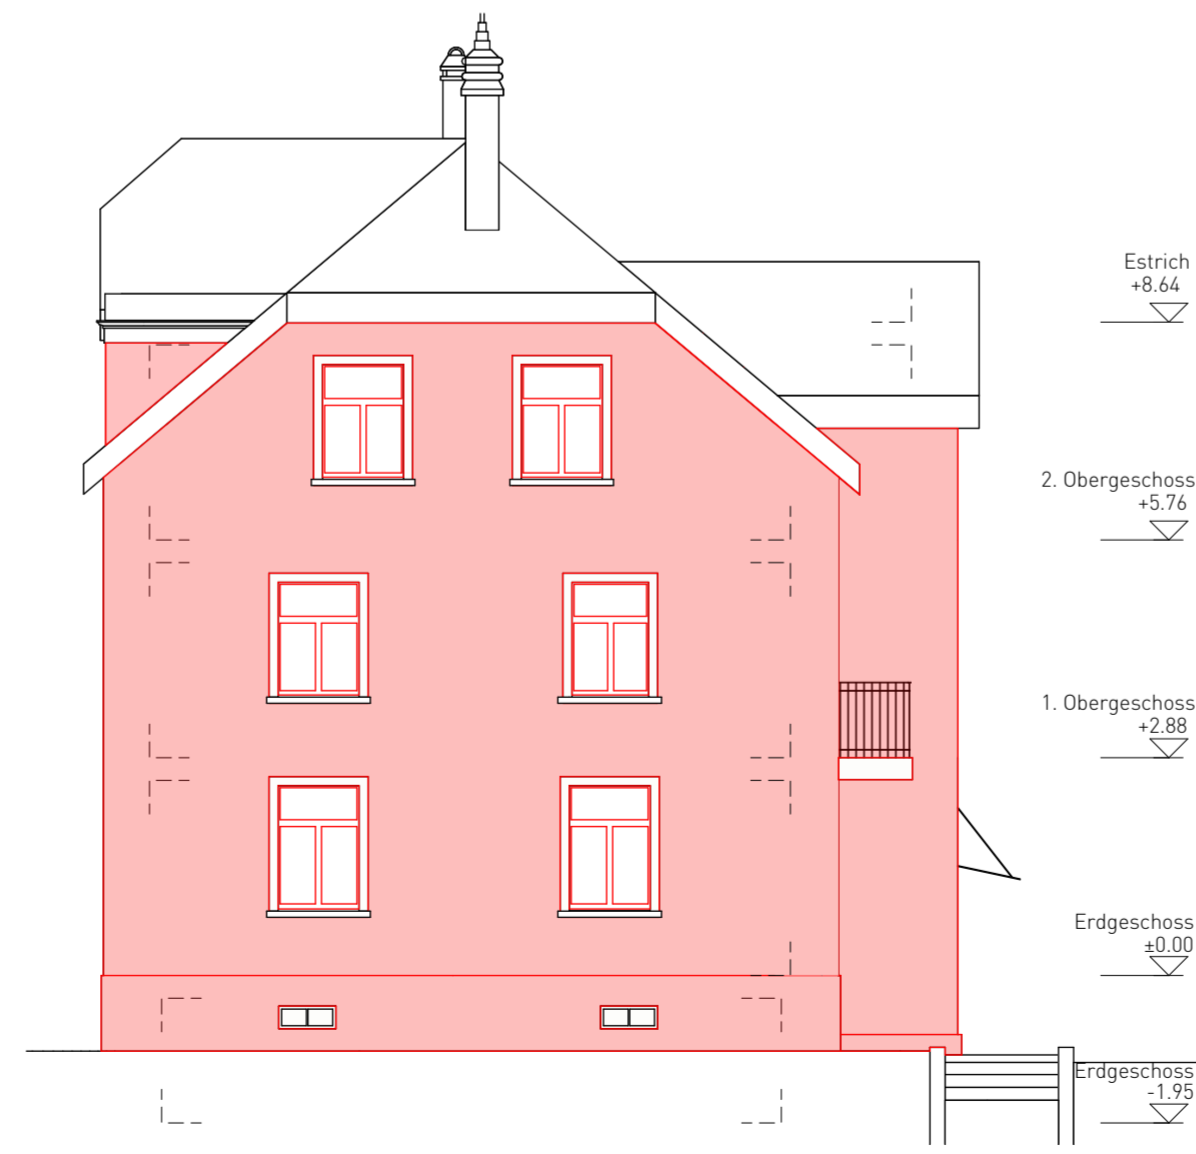

WESTFASSADE MST. 1:100

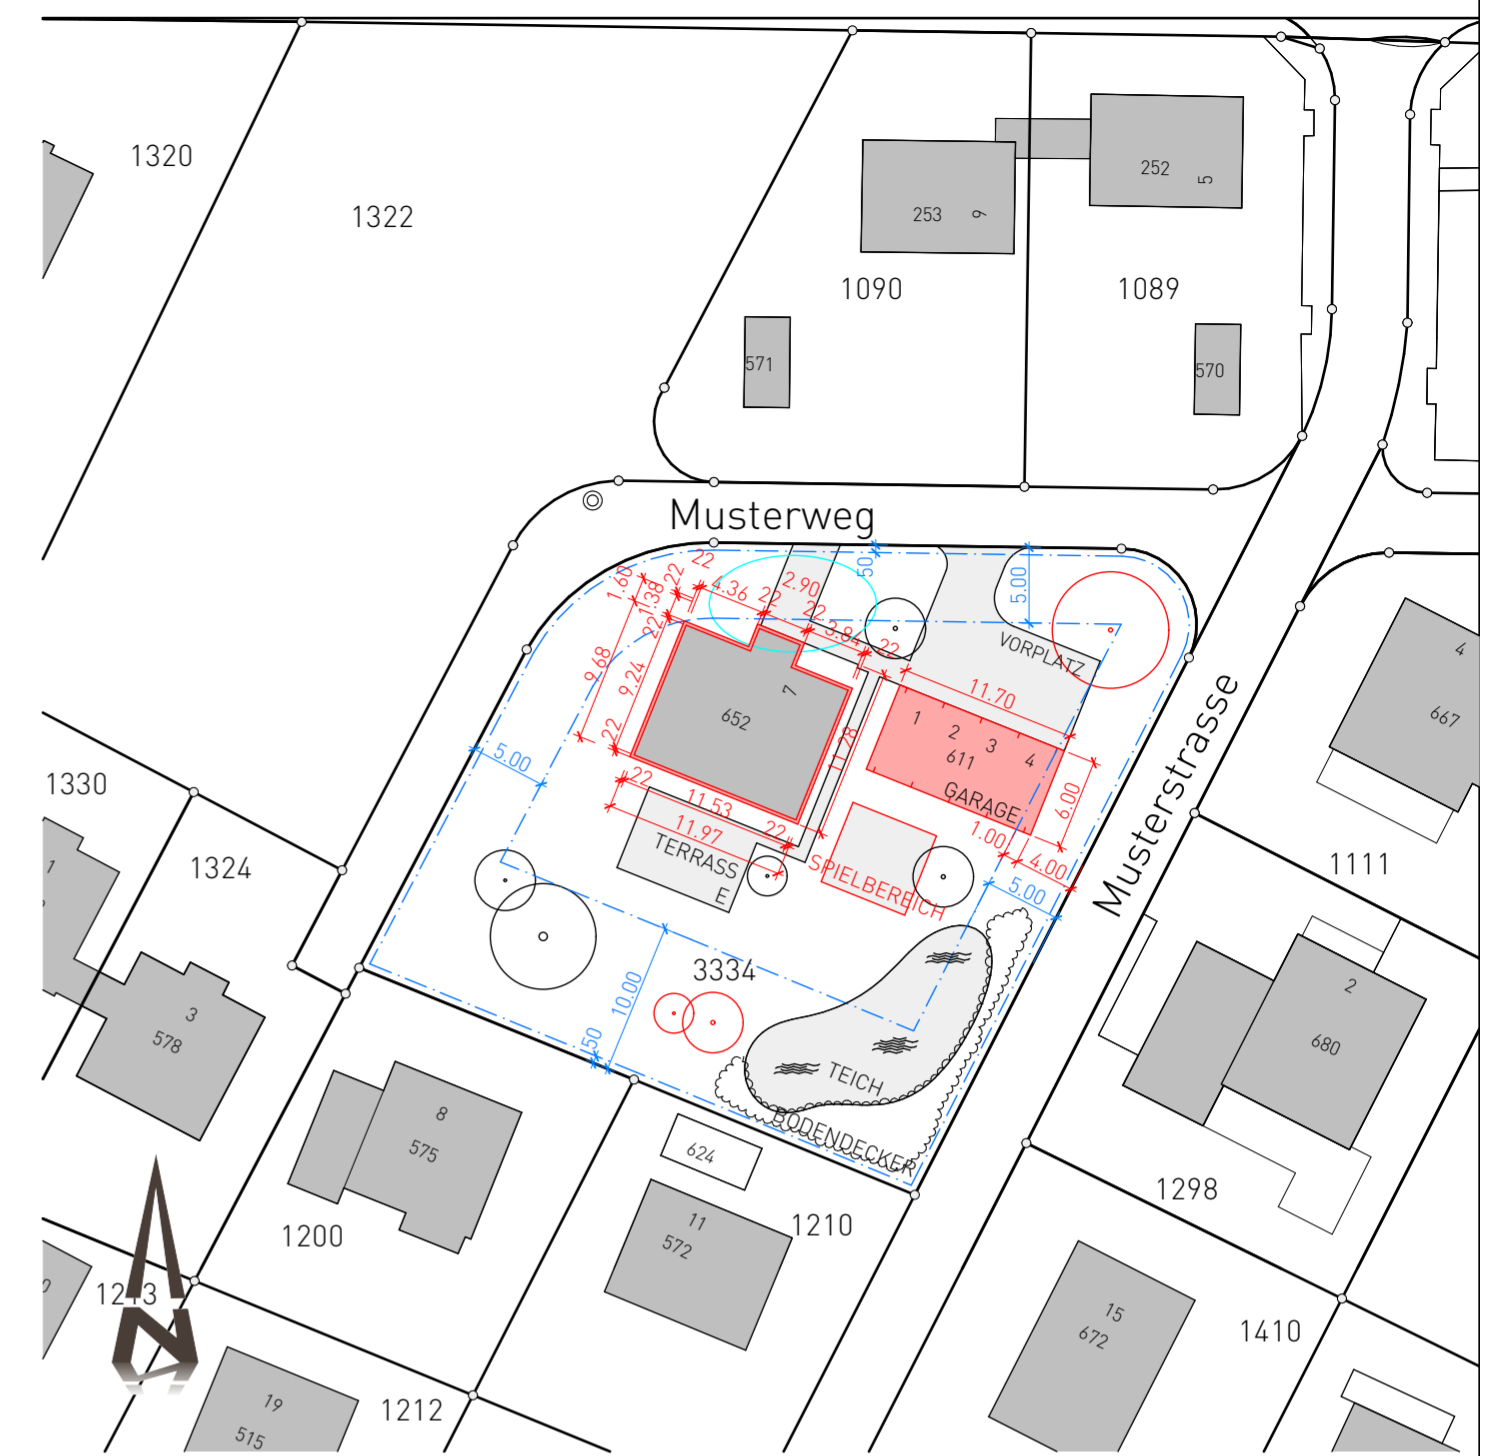

KATASTERPLAN MST. 1:500

<b>PROJEKT-NULLPUNKT</b>		444.444 M.Ü.M
<span style="background-color: yellow; border: 1px solid black; display: inline-block; width: 15px; height: 10px;"></span> <b>ABBRUCH</b>	<span style="background-color: red; border: 1px solid black; display: inline-block; width: 15px; height: 10px;"></span> <b>NEU</b>	<span style="background-color: black; border: 1px solid black; display: inline-block; width: 15px; height: 10px;"></span> <b>BESTAND</b>
<b>BAUHERR:</b>	MAX MÜSTER MUSTERSTRASSE 5D 6840 MUSTERHUSE	
<b>PROJEKT:</b>	RENOVATION MAX MÜSTER MUSTERSTRASSE 3A / 6840 MUSTERHUSE	
<b>PLAN:</b>	UMBAU, GRUNDRISSSE, SCHNITTE, UMGEBUNG	
<b>MASSTAB:</b>	1:100/ 1:500	<b>ERSTELLER:</b> ARCHITEKTUR WINKELRIED
<b>ERSTELLDATUM:</b>	14.11.2011	<b>PROJEKTNUMMER:</b> 410
<b>BAUHERR:</b>	<b>GRUNDEIGENTÜMER:</b>	<b>PLANNUMMER:</b> B 007
<b>ARCHITEKT:</b>		
ORT / DATUM:	ORT / DATUM:	ORT / DATUM:
UNTERSCHRIFT:	UNTERSCHRIFT:	UNTERSCHRIFT: