




GRUNDRISS UG MST. 1:100

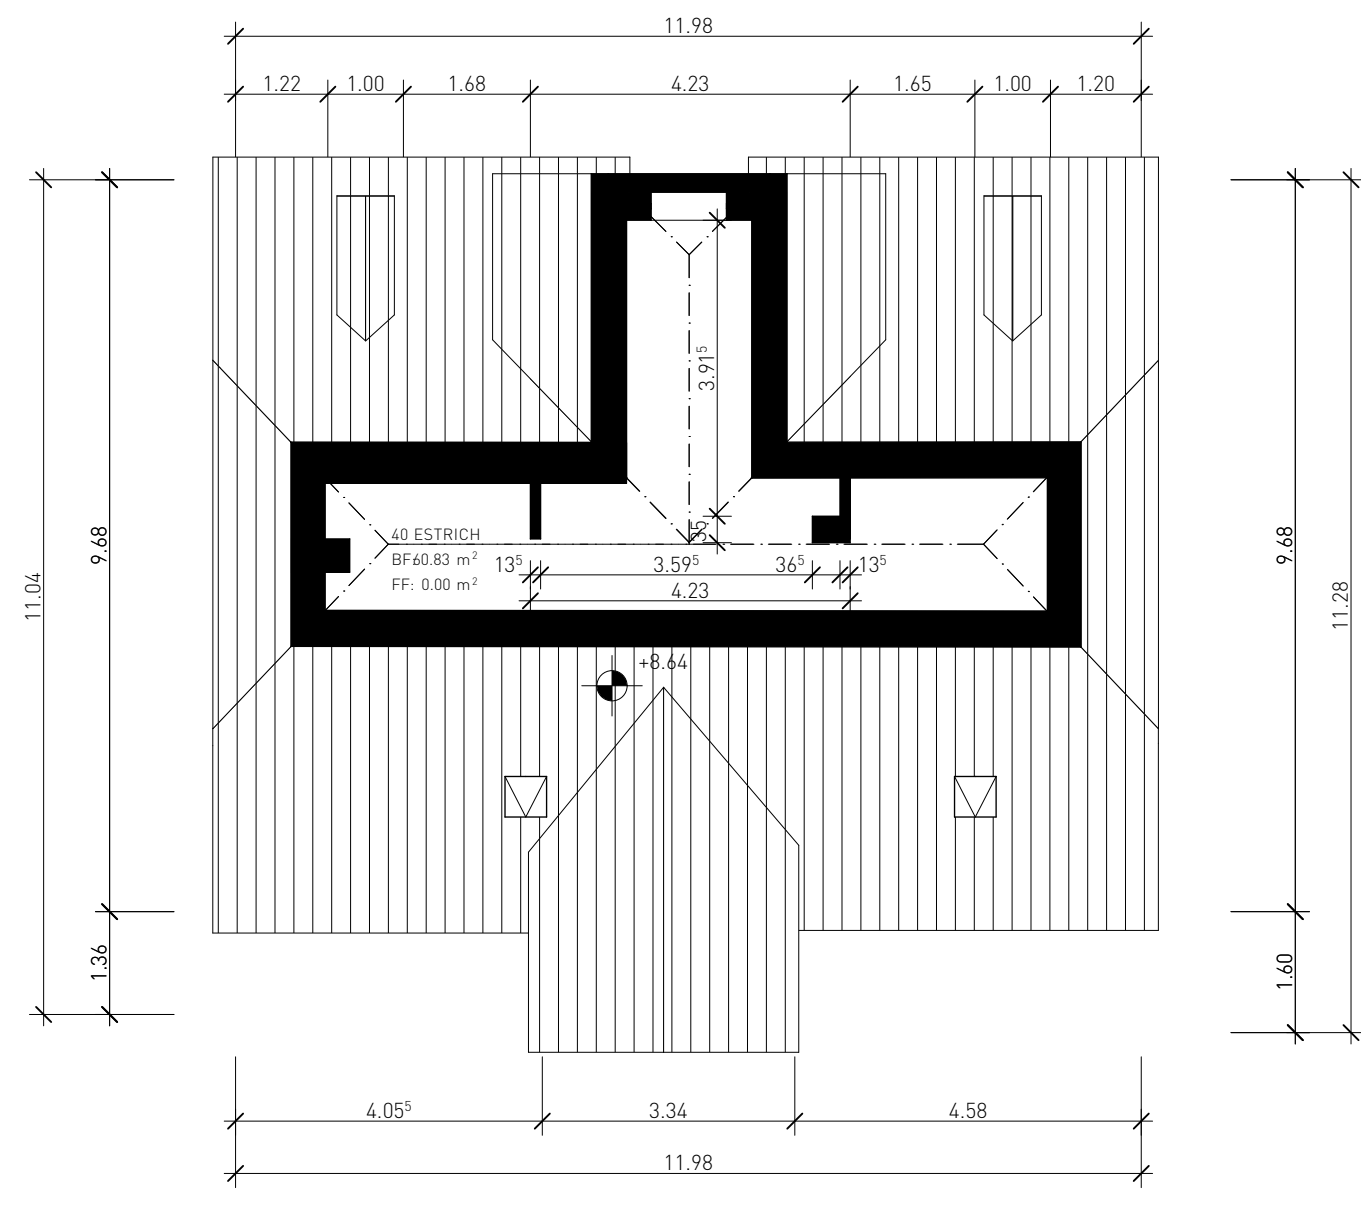


GRUNDRISS DG MST. 1:100

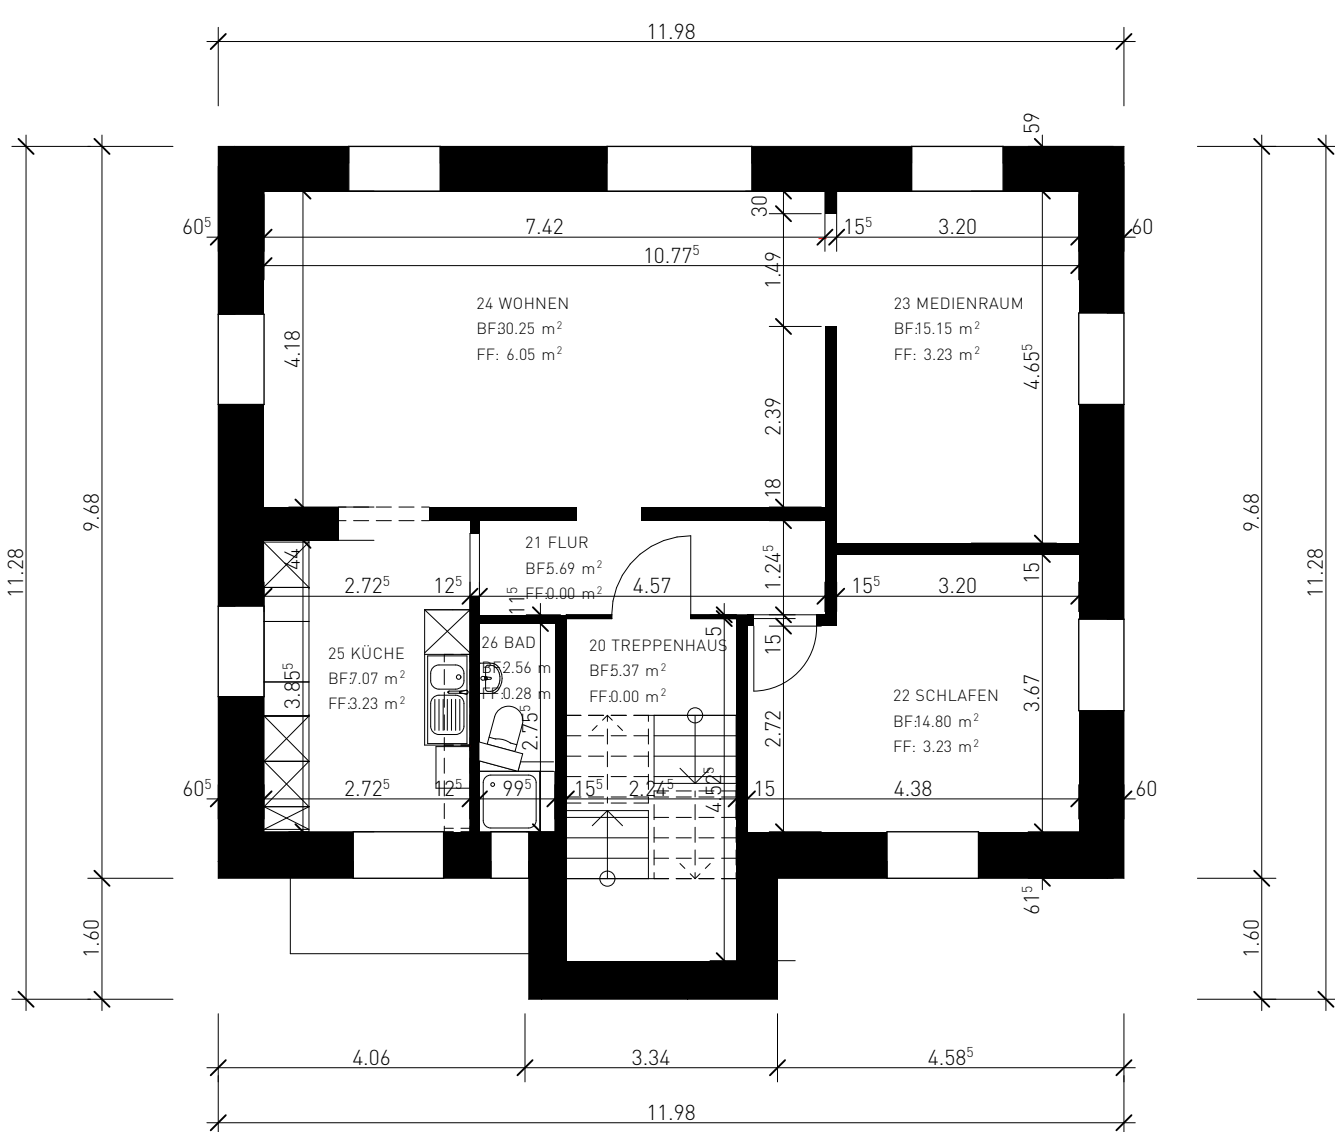


GRUNDRISS 1.OG MST. 1:100

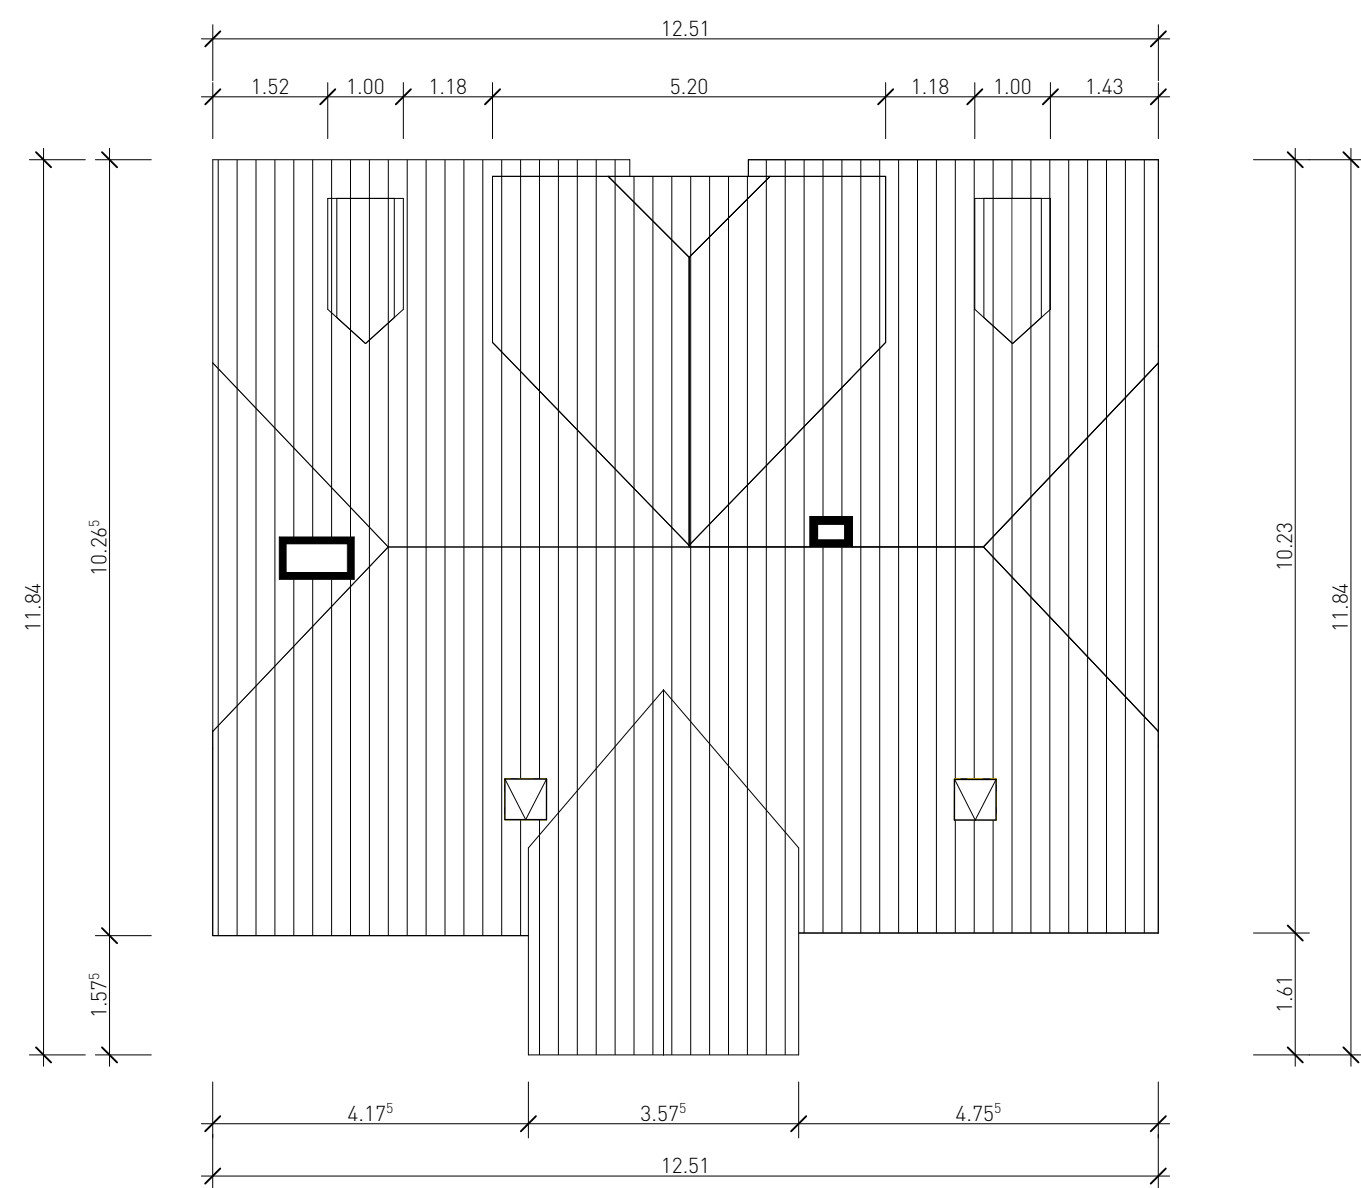


DACHAUFSICHT MST. 1:100

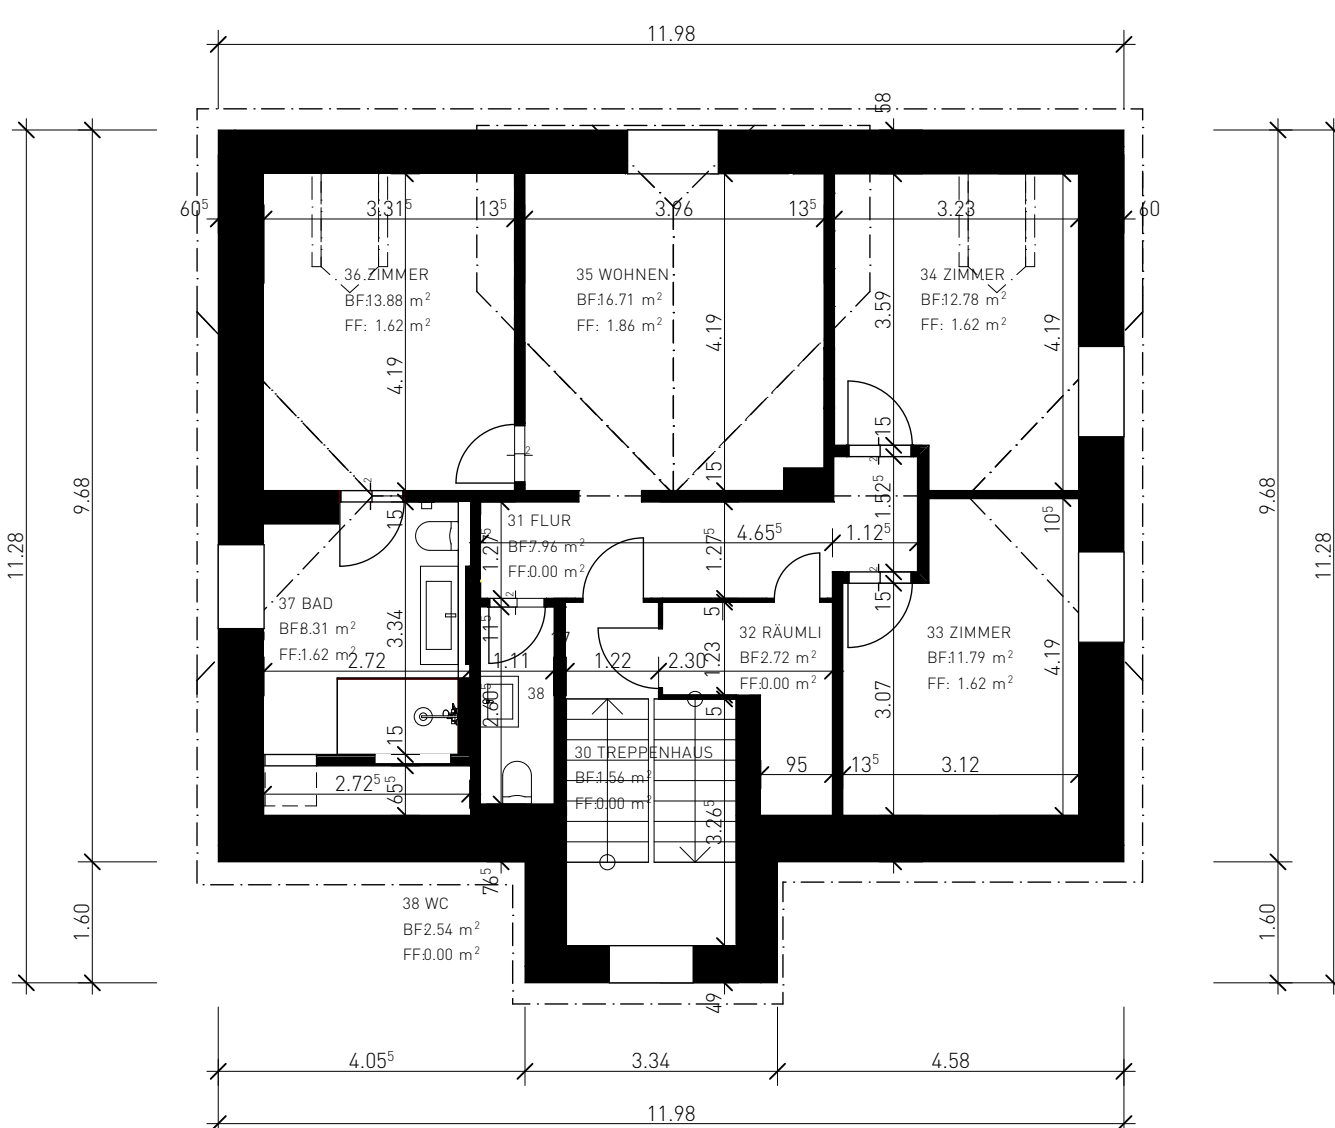

GRUNDRISS 2.OG MST. 1:100

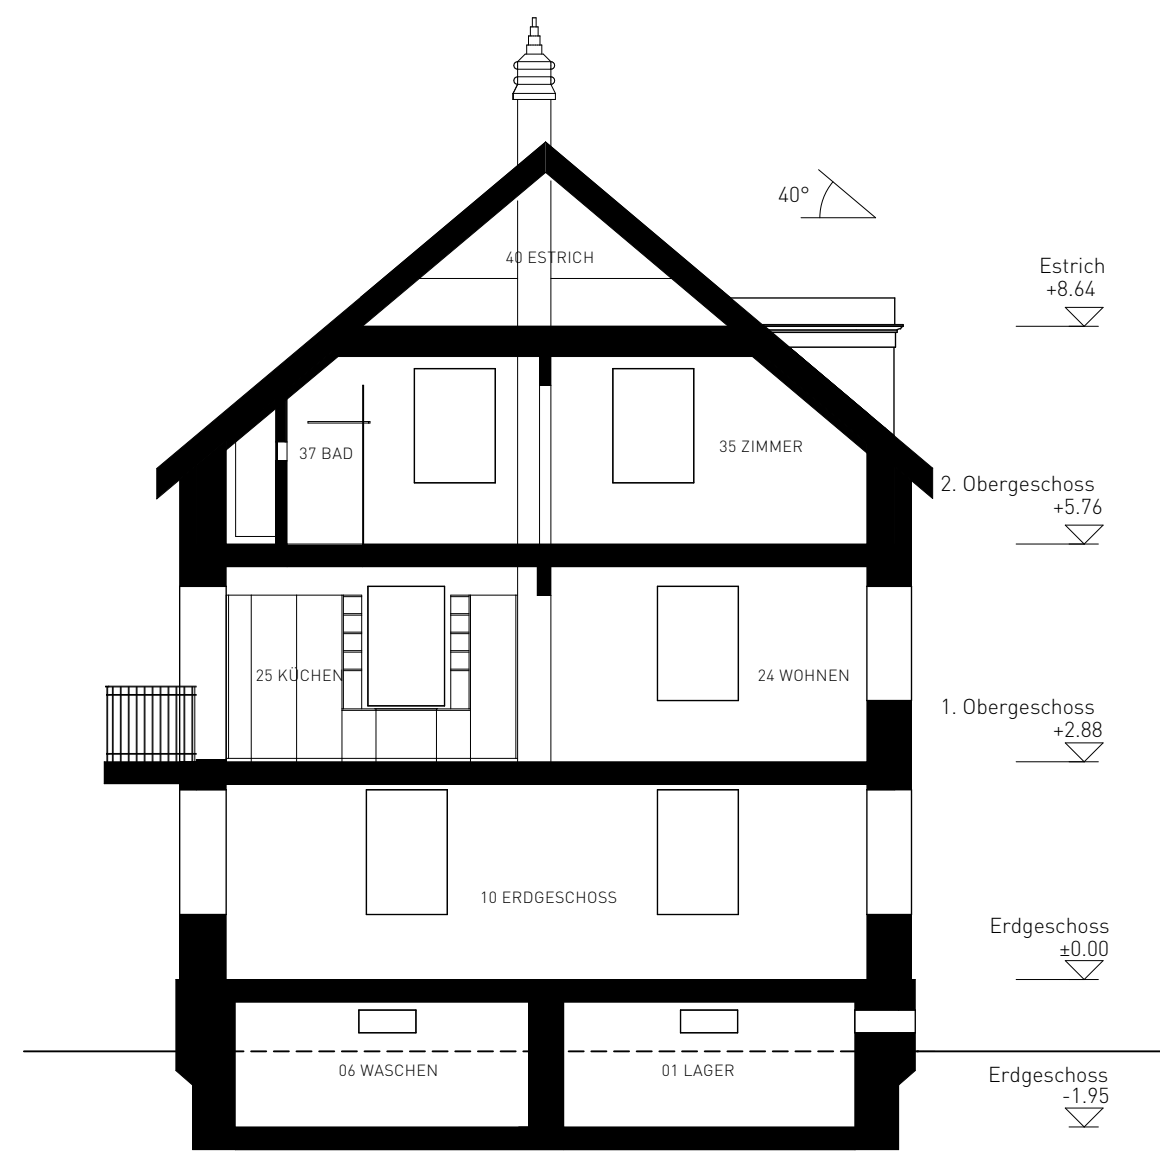

SCHNITT MST. 1:100

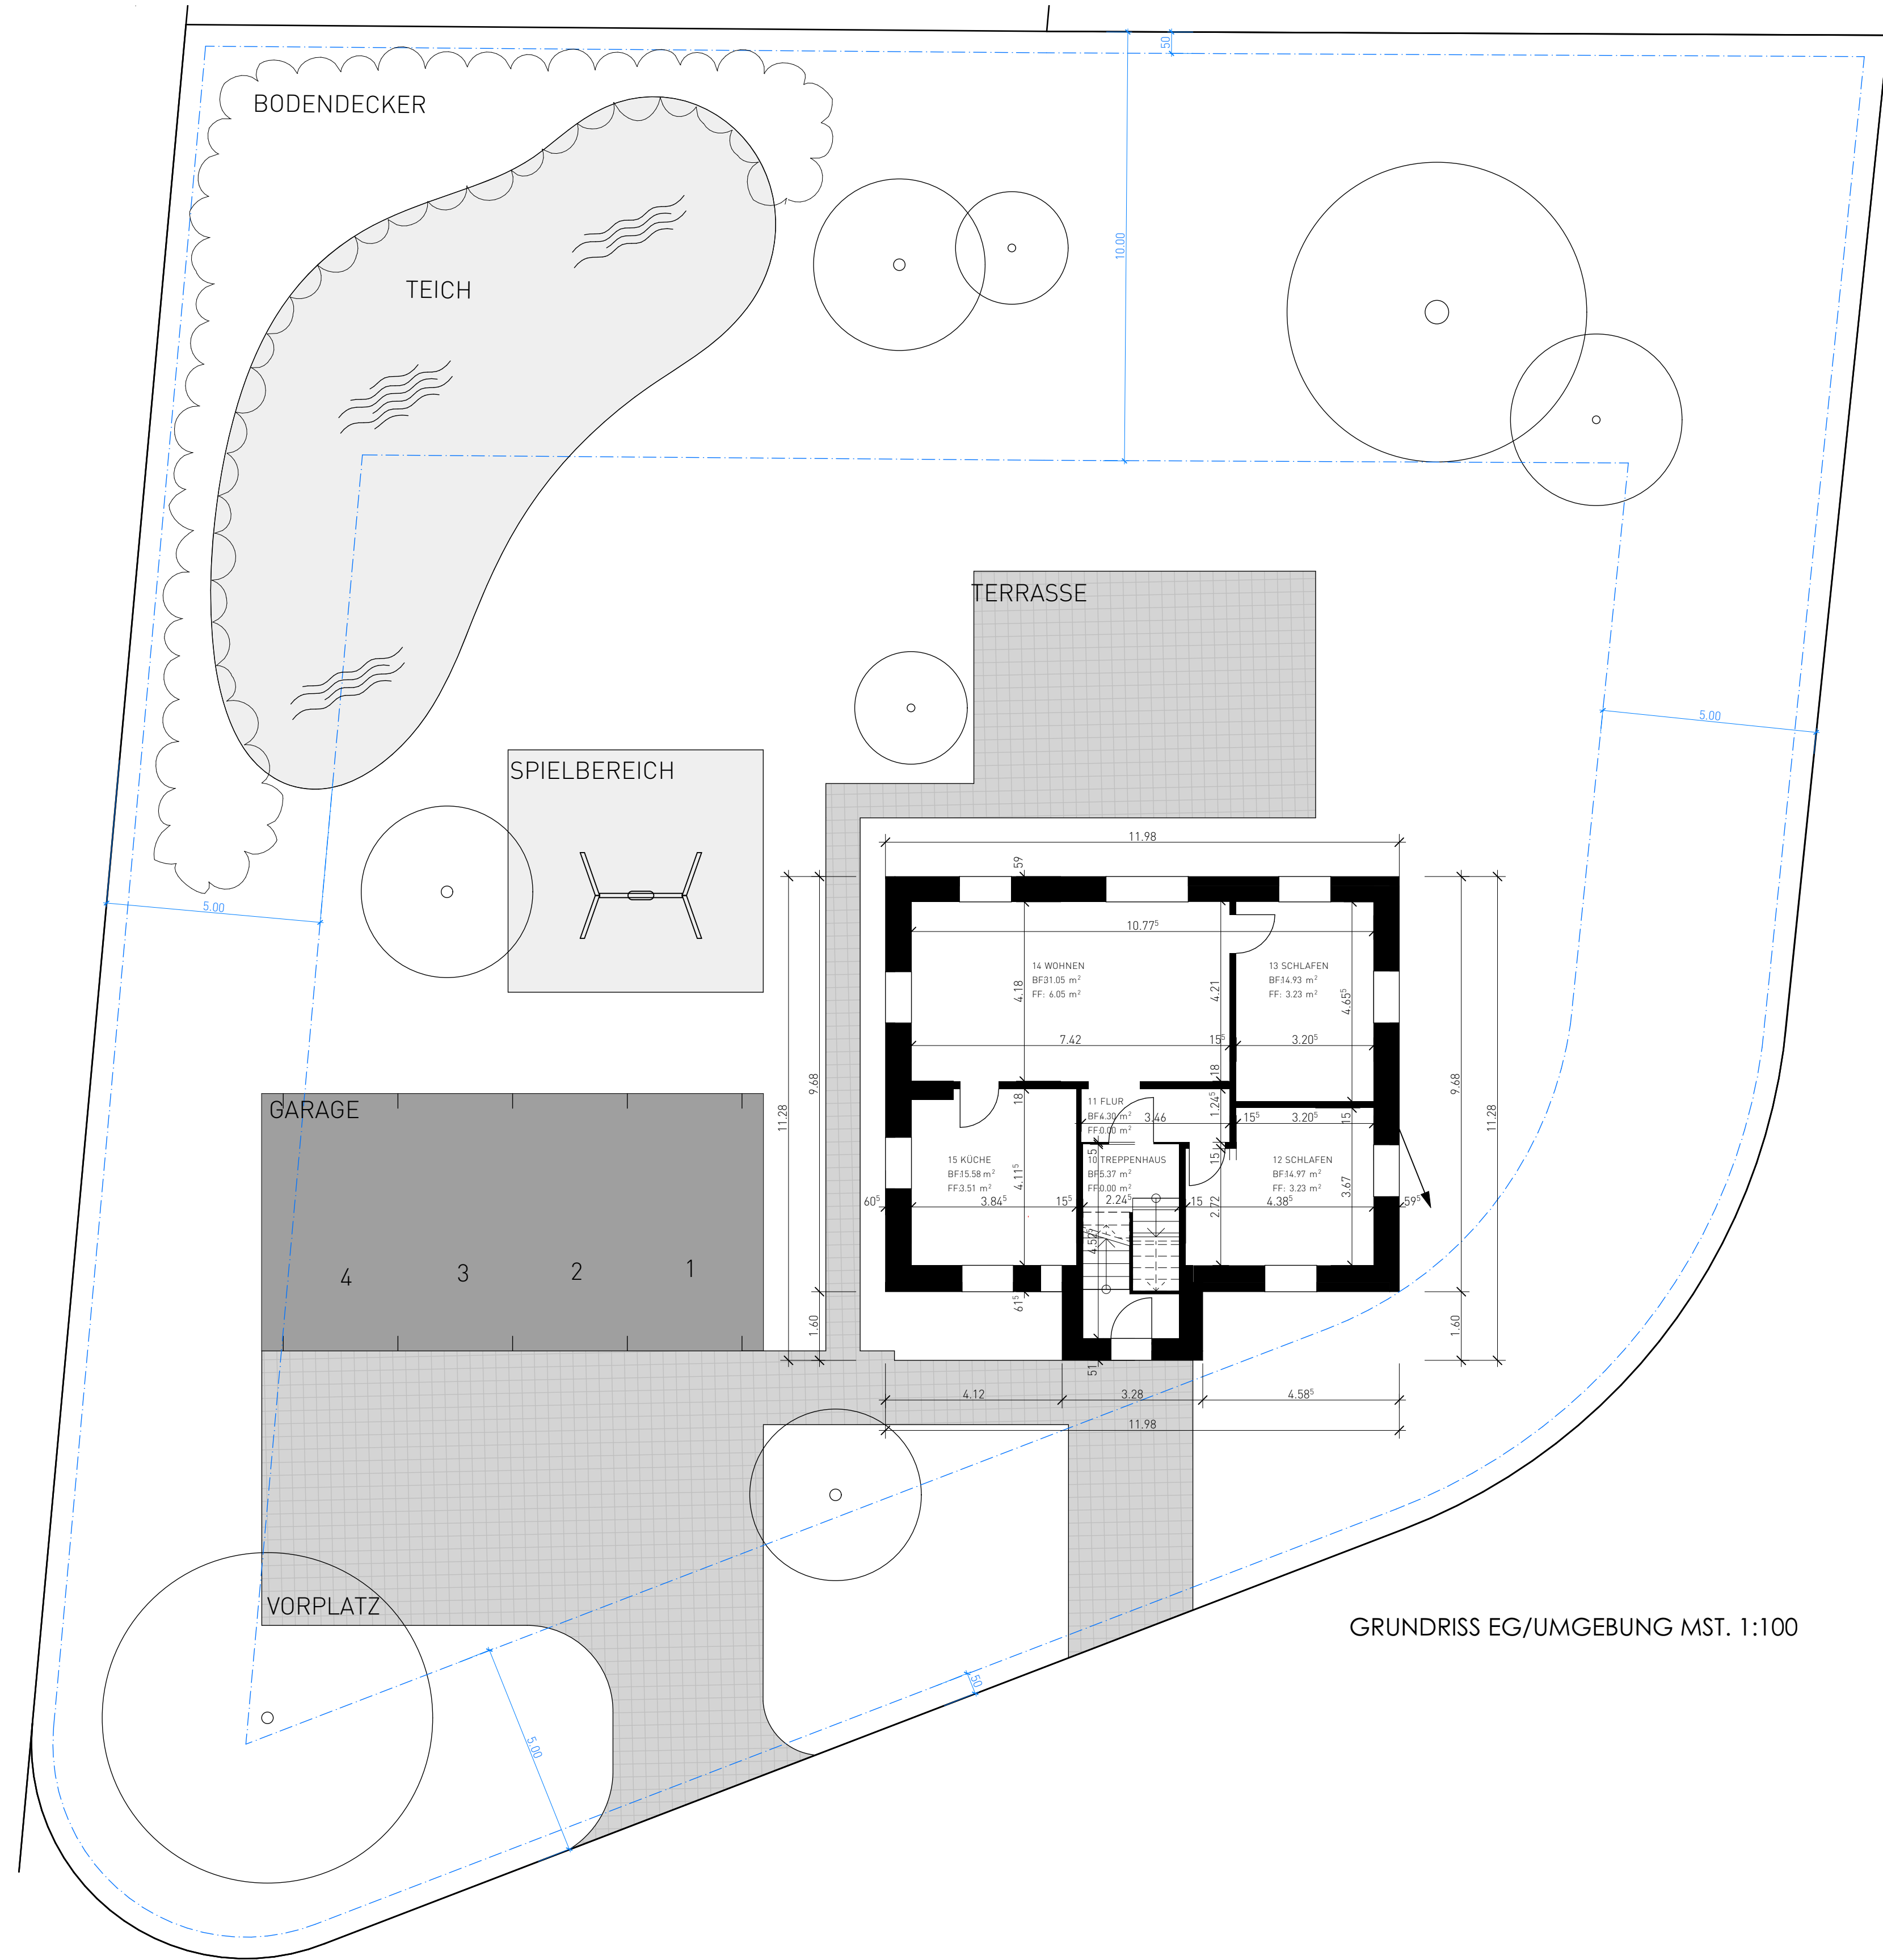

GRUNDRISS EG/UMGEBUNG MST. 1:100

PROJEKT-NULLPUNKT		444.444 M.Ü.M
■ ABRUCH	■ NEU	■ BESTAND
BAUHERR:	MAX MUSTER MUSTERSTRASSE 5D 6840 MUSTERHUSE	
PROJEKT:	RENOVATION MAX MUSTER MUSTERSTRASSE 3A / 6840 MUSTERHUSE	
PLAN:	NEUBAU, GRUNDRISS, SCHNITTE, UMGEBUNG	
MASSSTAB:	1:100/ 1:500	ERSTELLER: ARCHITEKTUR WINKELRIED
ERSTELLDATUM:	14.11.2011	DRUCKDATUM: 16.11.20011
BAUHERR:	GRUNDEIGENTÜMER:	PROJEKTNUMMER: 410
		PLANNUMMER: B 007
		ARCHITEKT:
ORT / DATUM:	ORT / DATUM:	ORT / DATUM:
UNTERSCHRIFT:	UNTERSCHRIFT:	UNTERSCHRIFT: