STADT ARBON

Kanton Thurgau
Stadt Arbon

Bergli, Rebhaldenstrasse
Zone Tempo - 30

Auflageprojekt
Signalisations- und Markierungsplan
Situation 1:200

Vom Stadtrat genehmigt Beschluss Nr.: ..... vom .....

Der Stadtpräsident: Die Stadtschreiberin:

Auflage Einwendungsverfahren vom ..... bis .....

Vom Departement für Bau und Umwelt des Kantons Thurgau genehmigt:
Entscheid Nr.: ..... vom .....

Öffentliche Planauflage vom ..... bis .....

Walli AG Ingenieure
CH-8570 Arbon
Brühlstrasse 2a
T. 058 100 00 00
arbon@walli.ch
www.walli.ch

Projekt Nr. 3100-1131-401

Format	90 x 190cm				
Entwurf	Gezeichnet	Kontrolliert	Änderung	Datum	

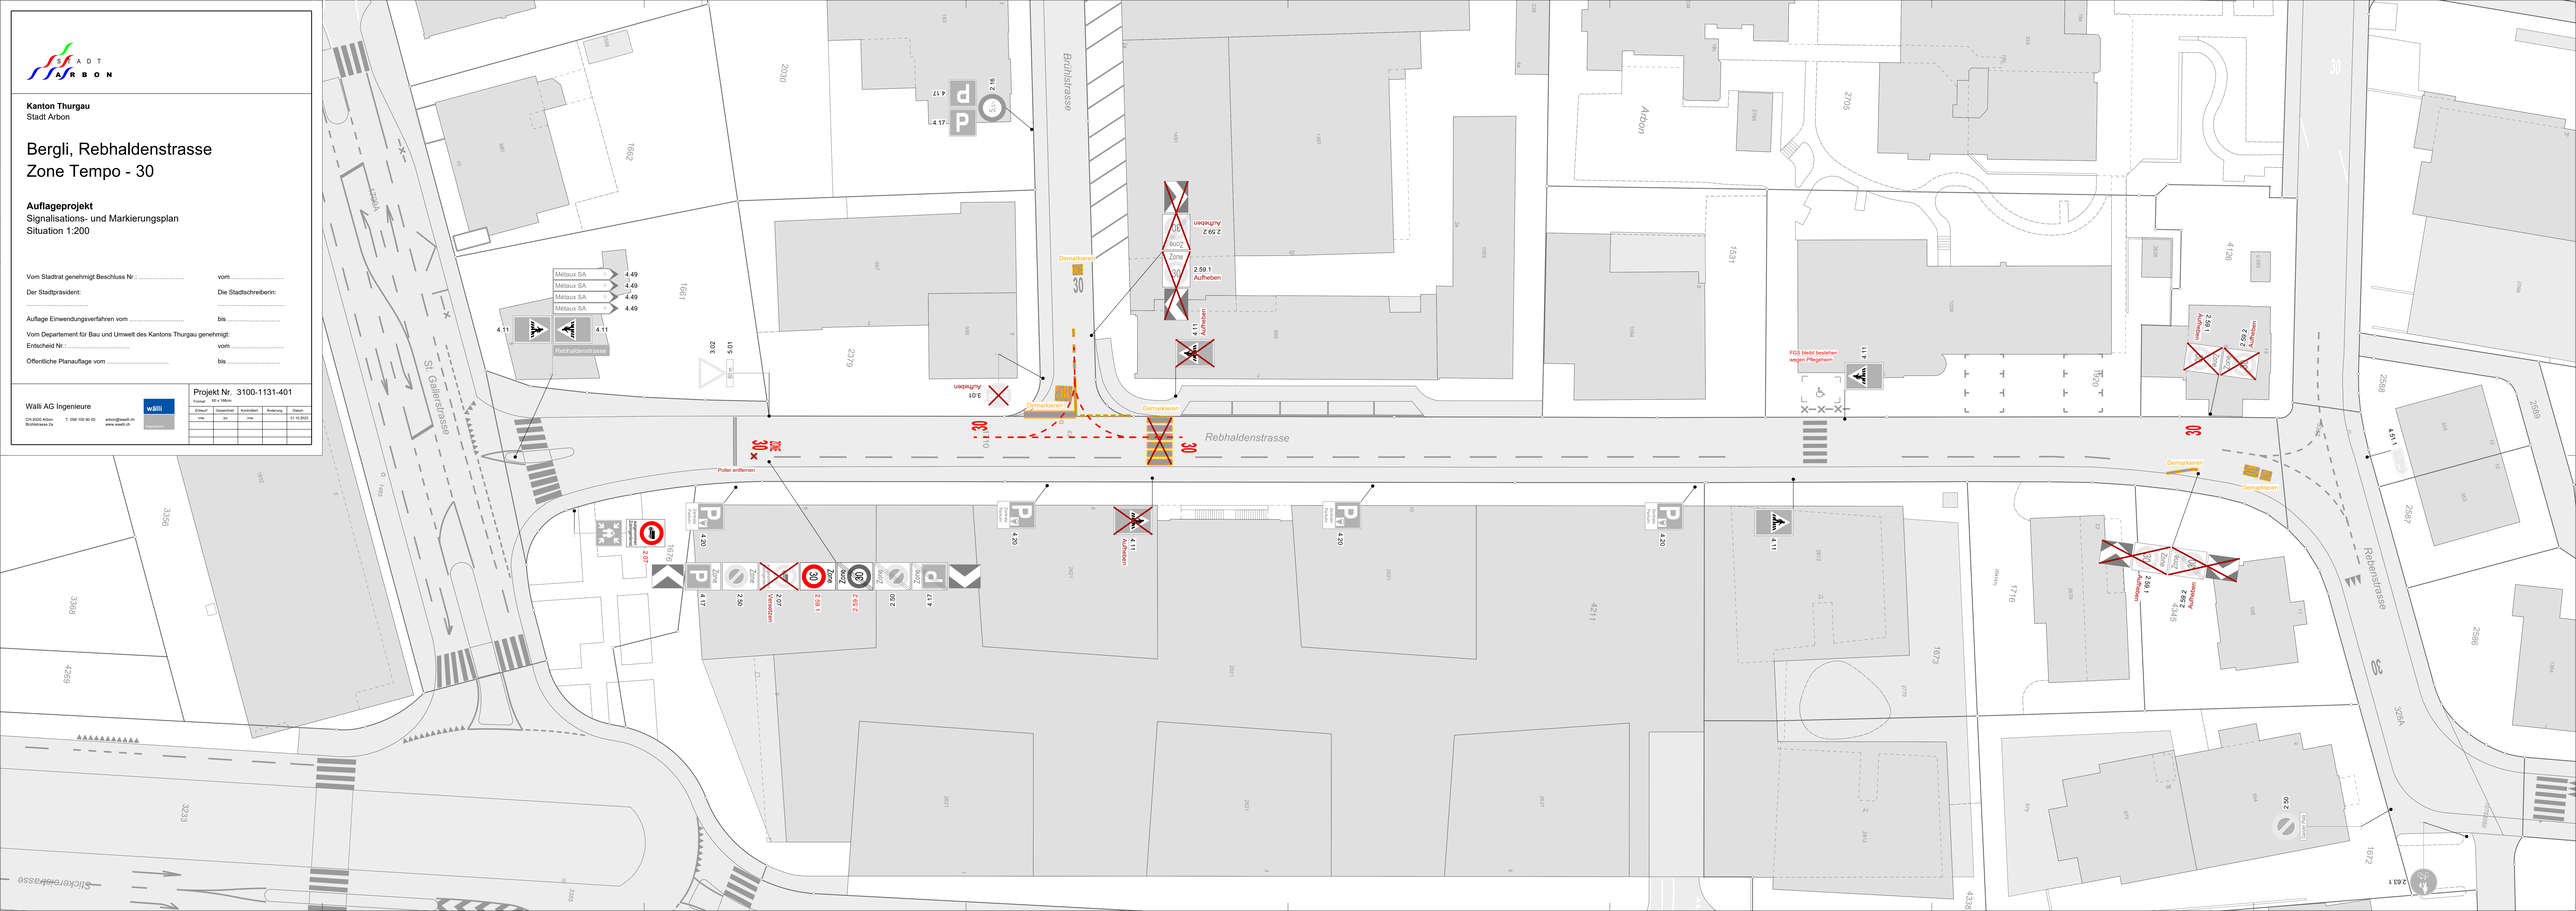
Rebhaldenstrasse
Bühlstrasse
St. Gallerstrasse
Rebenstrasse
Arbon
Demarkieren
Poller entfernen
Métaux SA
4.49
4.11
2.59.1 Aufheben
2.59.2 Aufheben
3.01 Aufheben
FGS bleibt bestehen wegen Pflegeheim
Zone 30
Zone 30 Ende
2.50
2.43.1
2.30
2.27 Verbieten
2.59.1
2.59.2
4.17
4.20
Parkplatz Private Parkplätze
Sticker erforderlich
